


Copyright MML Maastokartta 01/2025

		Nivos Verkot OY	
Otsikko 1223 Mäntsälä- Kapuli 110 kV		Piirtänyt EPEN	
Reittikartta		Suunnittelija/pvm EPEN 6.2.2025	
Mittakaava 1:5 000		Tarkastaja/pvm RKORH 6.2.2025	
Taso Korvaa		Hyväksyjä/pvm TUOMO 6.2.2025	
Koko A3	Lehtiä 1/2	Dokumenttitunnus / lehti 4157-71-001	Muutos M2
Korvattu		Tiedosto	

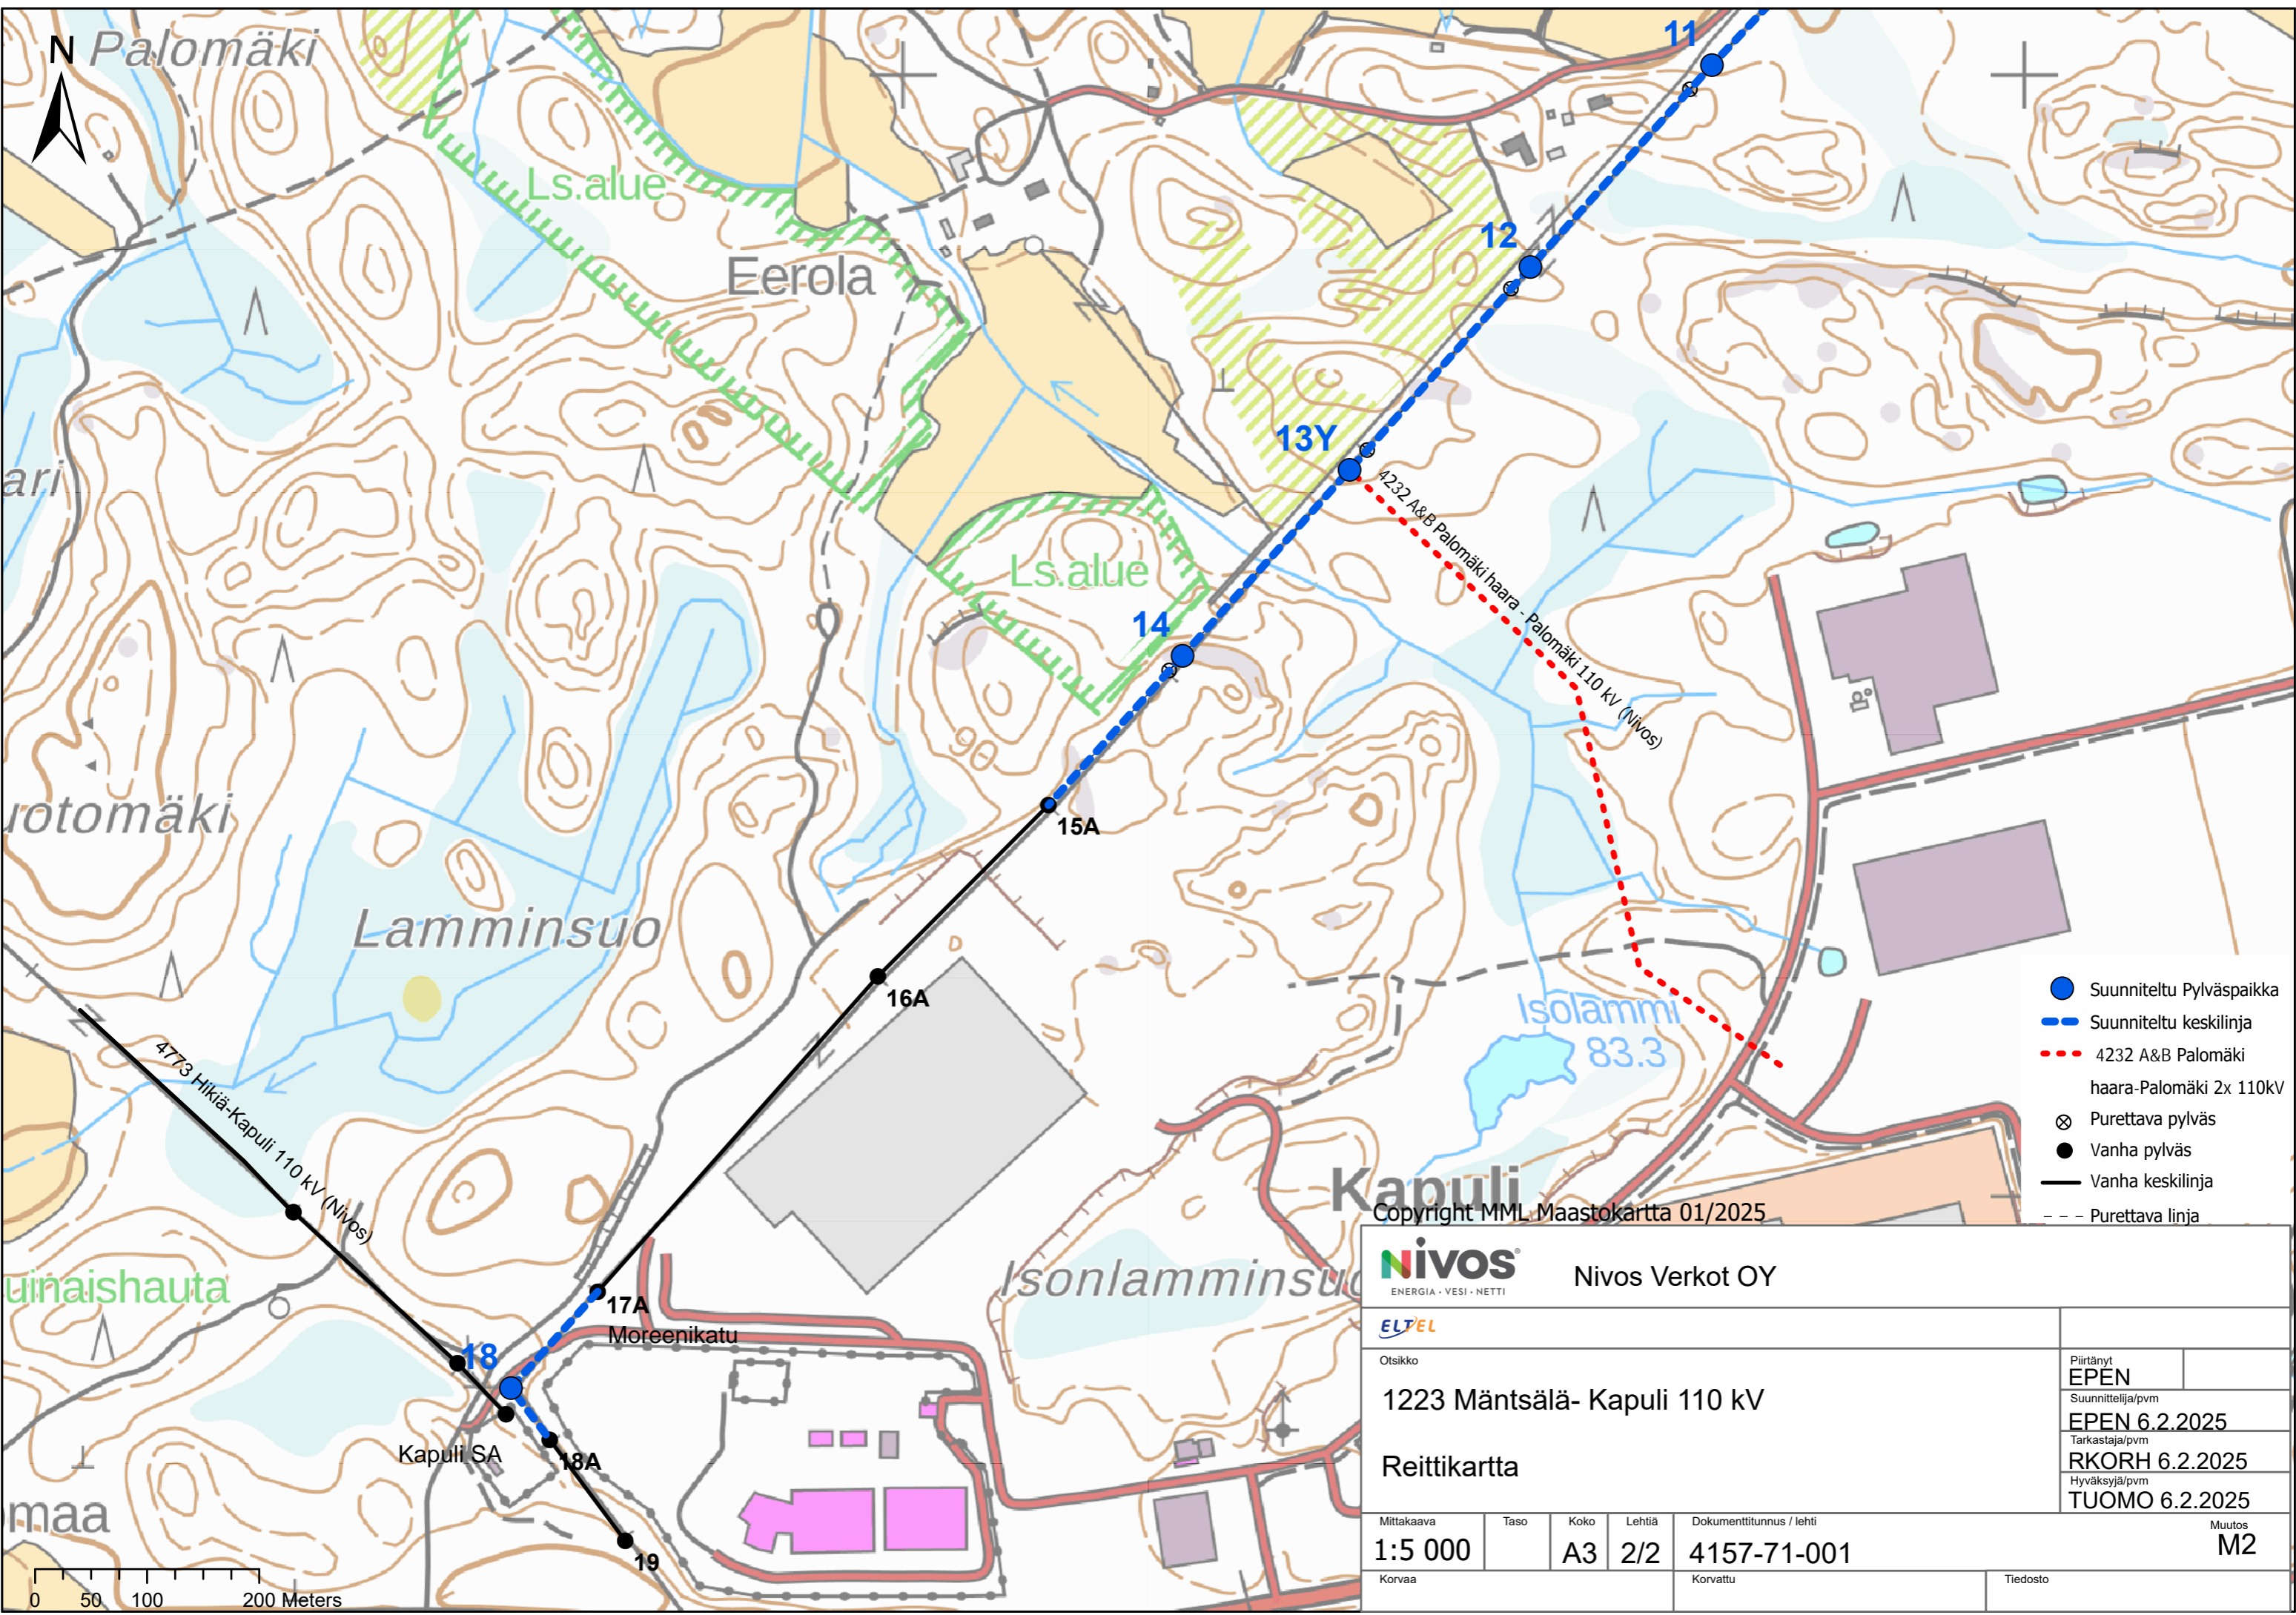

- Suunniteltu Pylväspaikka
- Suunniteltu keskilinja
- 4232 A&B Palomäki haara-Palomäki 2x 110kV
- ⊗ Purettava pylväs
- Vanha pylväs
- Vanha keskilinja
- Purettava linja

Copyright MML Maastokartta 01/2025

		Nivos Verkot OY	
Otsikko 1223 Mäntsälä- Kapuli 110 kV		Piirtänyt EPEN	
Reittikartta		Suunnittelija/pvm EPEN 6.2.2025	
		Tarkastaja/pvm RKORH 6.2.2025	
		Hyväksyjä/pvm TUOMO 6.2.2025	
Mittakaava 1:5 000	Taso 	Koko A3	Lehtiä 2/2
Korvaa 		Dokumenttitunnus / lehti 4157-71-001	Muutos M2
		Korvattu 	Tiedosto

