
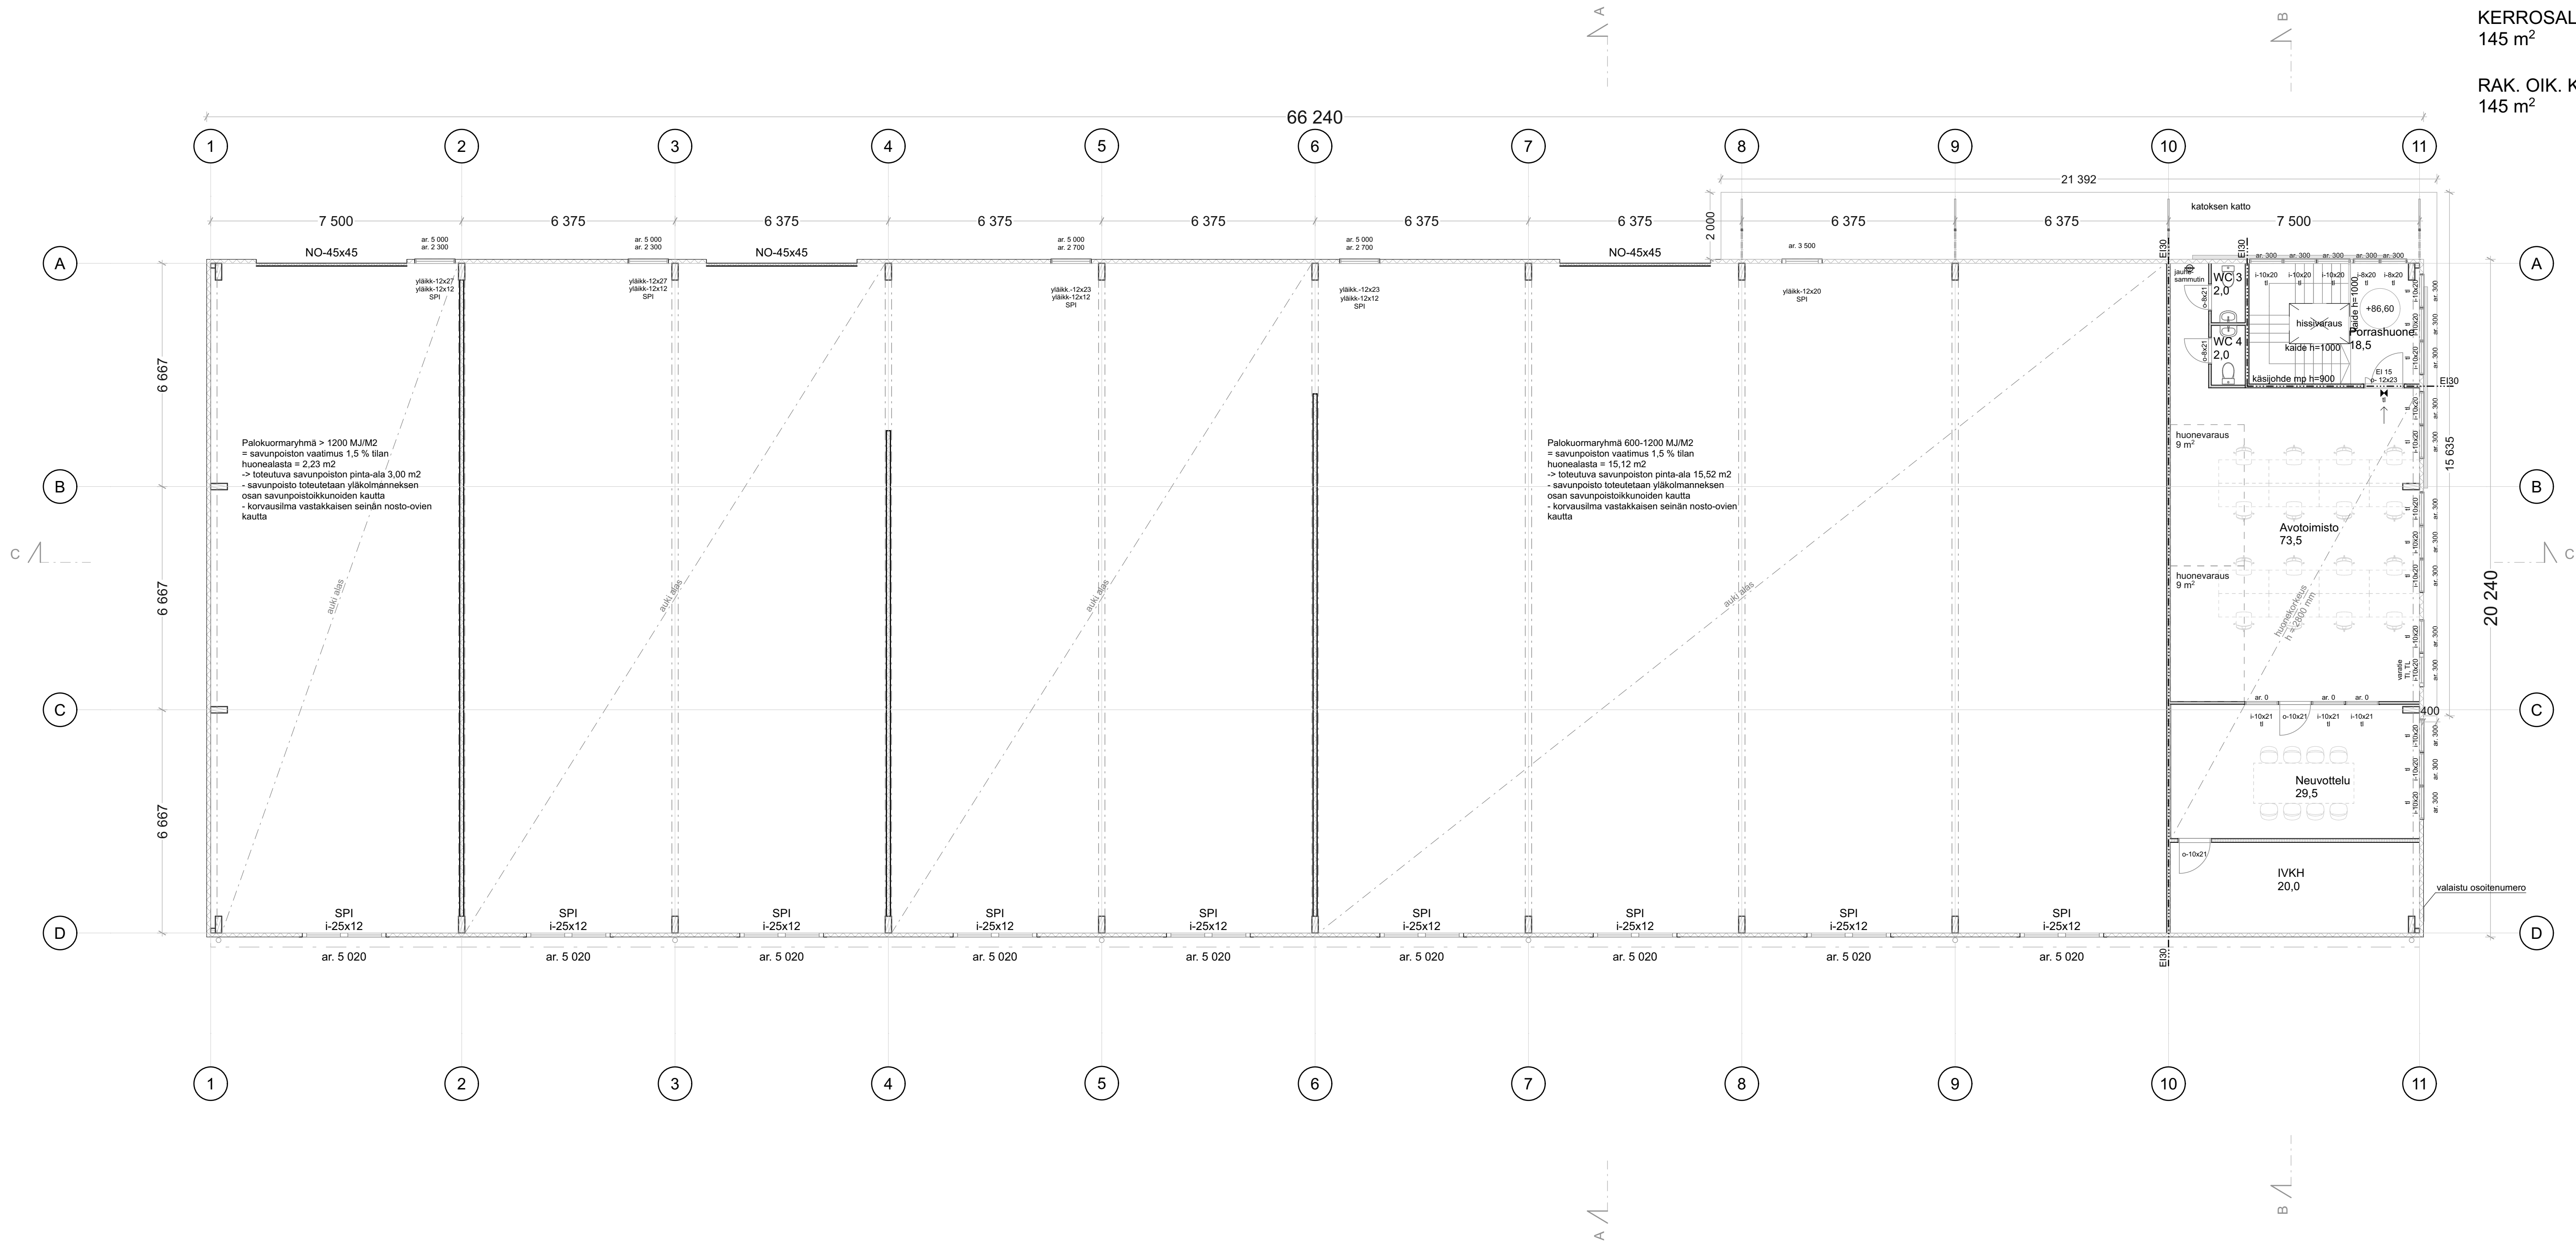


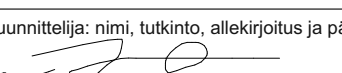

2. kerros

ti=turvalasi, ti=kiintopainikkeellinen tuuletusikkuna

Mikäli ikkuna ulottuu alle 700 mm sen ulkopuolella olevalta tasolta (esim. parveke, terassi, maanpinta), tällöin ikkunan uloin lasi oltava myös turvalasi

Pvm	Tunnus	Muutos	Muuttaja	
Käupunginosa/Kylä 407 Veturi	Korttel/Tila 2306	Tontti/Rteto 8	Viranomaisten merkintä	
Käinteistötunnus 505-407-3-268			Tasokoordinaatisto/Korkeusjärjestelmä ETRS-GK25/N2000	
Rakennustörmepide Uudisrakennus			Piirustustaji Pääpiirustukset	Mittakaava 1:100
Rakennuskohde Koy Kylanportti 2 Hyillyväntie 04600 Mäntsälä			Piirustuksen sisältö Pohjapiirustus 2. krs	
Suunnittelijan yrityksen yhteystiedot: yritys, osoite ja puhelinnumero Rantanen Arkkitehdit Oy Karhumäentie 3, 01530 Vantaa 044 989 8562			Revisio	
Vastuullinen suunnittelija: nimi, tutkinto, allekirjoitus ja päiväys  Lassi Rantanen, rakennusarkkitehti (AMK) / 5.11.2025			Piirtäjä:	Suunnitteluala 