
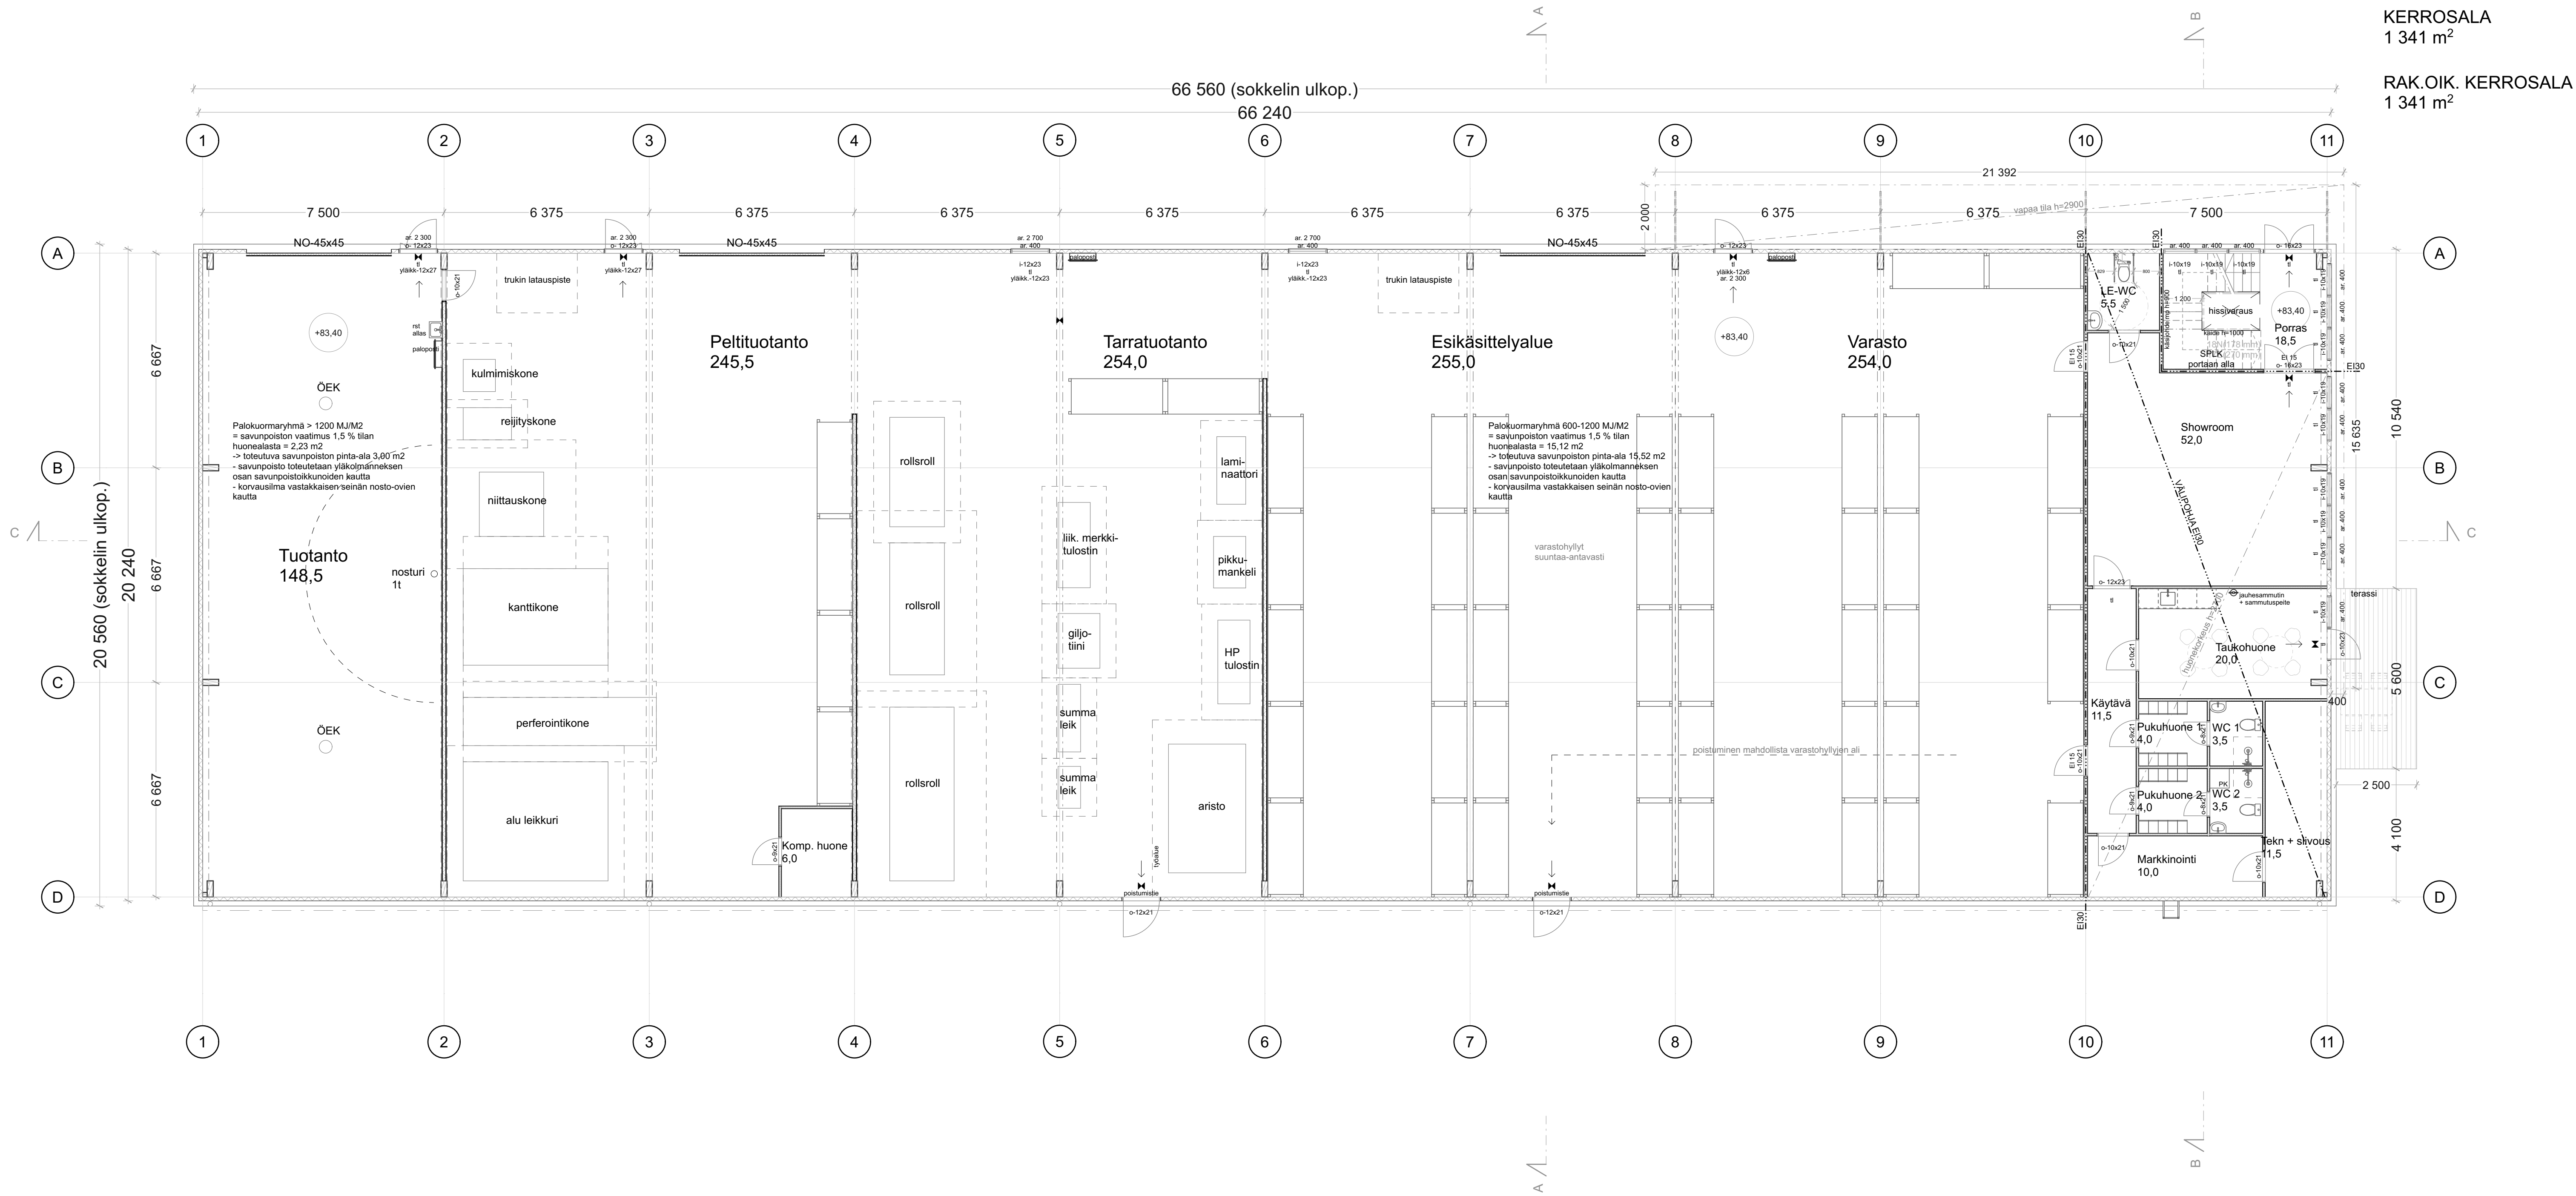


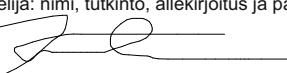

1. kerros

ti=turvalasi, ti=kiintopainikkeellinen tuuletusikkuna
Mikäli ikkuna ulottuu alle 700 mm sen ulkopuolella olevalta tasolta
(esim. parveke, terassi, maanpinta), tällöin ikkunan uloin lasi oltava myös turvalasi

Pvm	Tunnus	Muutos	Muuttaja
Kaupunginosa/Kylä 407 Veturi	Korteli/Tila 2306	Tontti/Rtso 8	Varanomaisten merkintä
Käsitönnös 505-407-3-268			Tasokoordinaatio/Korkeusjärjestelmä ETRS-GK25/N2000
Rakennusomienpid Uudisrakennus			Piirustustaj Pääpiirustukset
Rakennuskohde Koy Kyläportti 2 Hyilyväntie 04600 Mäntsälä			Piirustuksen sisältö Pohjapiirustus 1. krs
			Mittakaava 1:100
Suunnittelijan yhteystiedot: yritys, osoite ja puhelinnumero Rantanen Arkkitehdit Oy Karhumäentie 3, 01530 Vantaa 044 989 8562			Revisio
Vastuullinen suunnittelija: nimi, tulkinto, allekirjoitus ja päiväys  Lassi Rantanen, rakennusarkkitehti (AMK) / 5.11.2025			Piirtäjä: Suunnitteluala 

ARK