


Julkisivu pohjoiseen 1 : 200



JULKISIVUMATERIAALIT

- | | | | |
|----|----------------------|----------------|------------------------|
| 1. | Metallikasetti | Vaalea harmaa | RAL 7047 Telegrau 4 |
| 2. | Teraslevy profiloitu | Tumman harmaa | RAL 7016 Anthrazitgrau |
| 3. | PVP-elementti | Vaalea harmaa | RAL 7047 Telegrau 4 |
| 4. | PVP-elementti | Tumman harmaa | RAL 7016 Anthrazitgrau |
| 5. | Terästuotteet | Vaalean harmaa | RAL 7047 Telegrau 4 |
| 6. | Terästuotteet | Tumman harmaa | RAL 7016 Anthrazitgrau |
| 7. | Betoni | harmaa | |
| 8. | Bitumikate | musta | |

Kaupunginosa / Kyla	Kortteli / Tila	Tontti / Rno	Viranomaisen merkintä
407	7	140	
Rakennuksen numero/ Rakennusten numerot	Tasokoordinaattijärjestelmä / Korkeusjärjestelmä		
-	ETRS GK25 / N2000		
Rakennusohje	Piirustaja	Julkaisva nro	
UUDISRAKENNUS	PÄÄPIIRUSTUS		
Rakennuskohde	Piirustukseen sisältyy		mittakaava
Mäntsälä 2	Julkisivu pohjoiseen		As indicated
Granittitie 6			
04600 Mäntsälä			
Työnumero ja suunn. ala		Piirustuksen numero	Rev.
25022074		ARK	005-003
Suunn.		Tark.	Hyv.
31.10.2025 Teemu Mikkola 0400717200		FIA011 Approver	Checker