



KOKOTIEDOT :		Rakennettava kerrosala:	
Tontin pinta-ala:	96 19 m ²	Asuinrakennus	100.0 m ²
Rakennusoikeus:		Rakennettava kerrosala US250:	
Asuinrakennus	600 m ²	Asuinrakennus	96.5 m ²
Tontilla 2 autopaikkaa.			
Huoneistotalat:		Tilavuudet:	
Asuinrakennus	87.0 m ²	Asuinrakennus	330 m ³

RAKENNUSTEN KORKEUSASEMAT TARKISTETAAN RAKENNUSPAIKALLA ALOITUSKOKOUKSESSA. RAKENNUKSEN PALOLUOKKA P3 PALOVAROITTIMET KYTKETÄÄN SÄHKÖVERKKOON LÄMMITYSMUOTO MAALÄMPÖ PORAKAVOLLA

PINTAVEDET JOHDETAAN RAKENNUKSESTA POISPÄIN MAANPINNAN KALLISTUKSIN. RAKENNUKSEN VIERELLÄ 3M:N MATKALLA KALLISTUS MIN. 5%

PINTAVEDET JOHDETAAN KALLISTUKSIN AVO-OJIINTONTTIEN VÄLILLÄ OLEVAAN PINTAVEDELLE TARKOITETTUUN PAINANTEESEEN.

KATTOVEDET JOHDETAAN SADEVESVIEMÄRIIN. RAKENNUKSEN KUIVATUSVEDET JOHDETAAN SALAOJITUKSELTA POIS RAKENNUKSEN ALTA SADEVESVIEMÄRIIN. KOKOOJAKAIVO VARUSTETAAN PADOTUSVENTTIILILLÄ PIHA-ALUEEN ISTUTUKSET ERILLISEN SUUNNITELMAN MUKAAN. Vesi- ja viemäriliittymien tarkka sijoitus lvi-suunnitelmien mukaisesti.

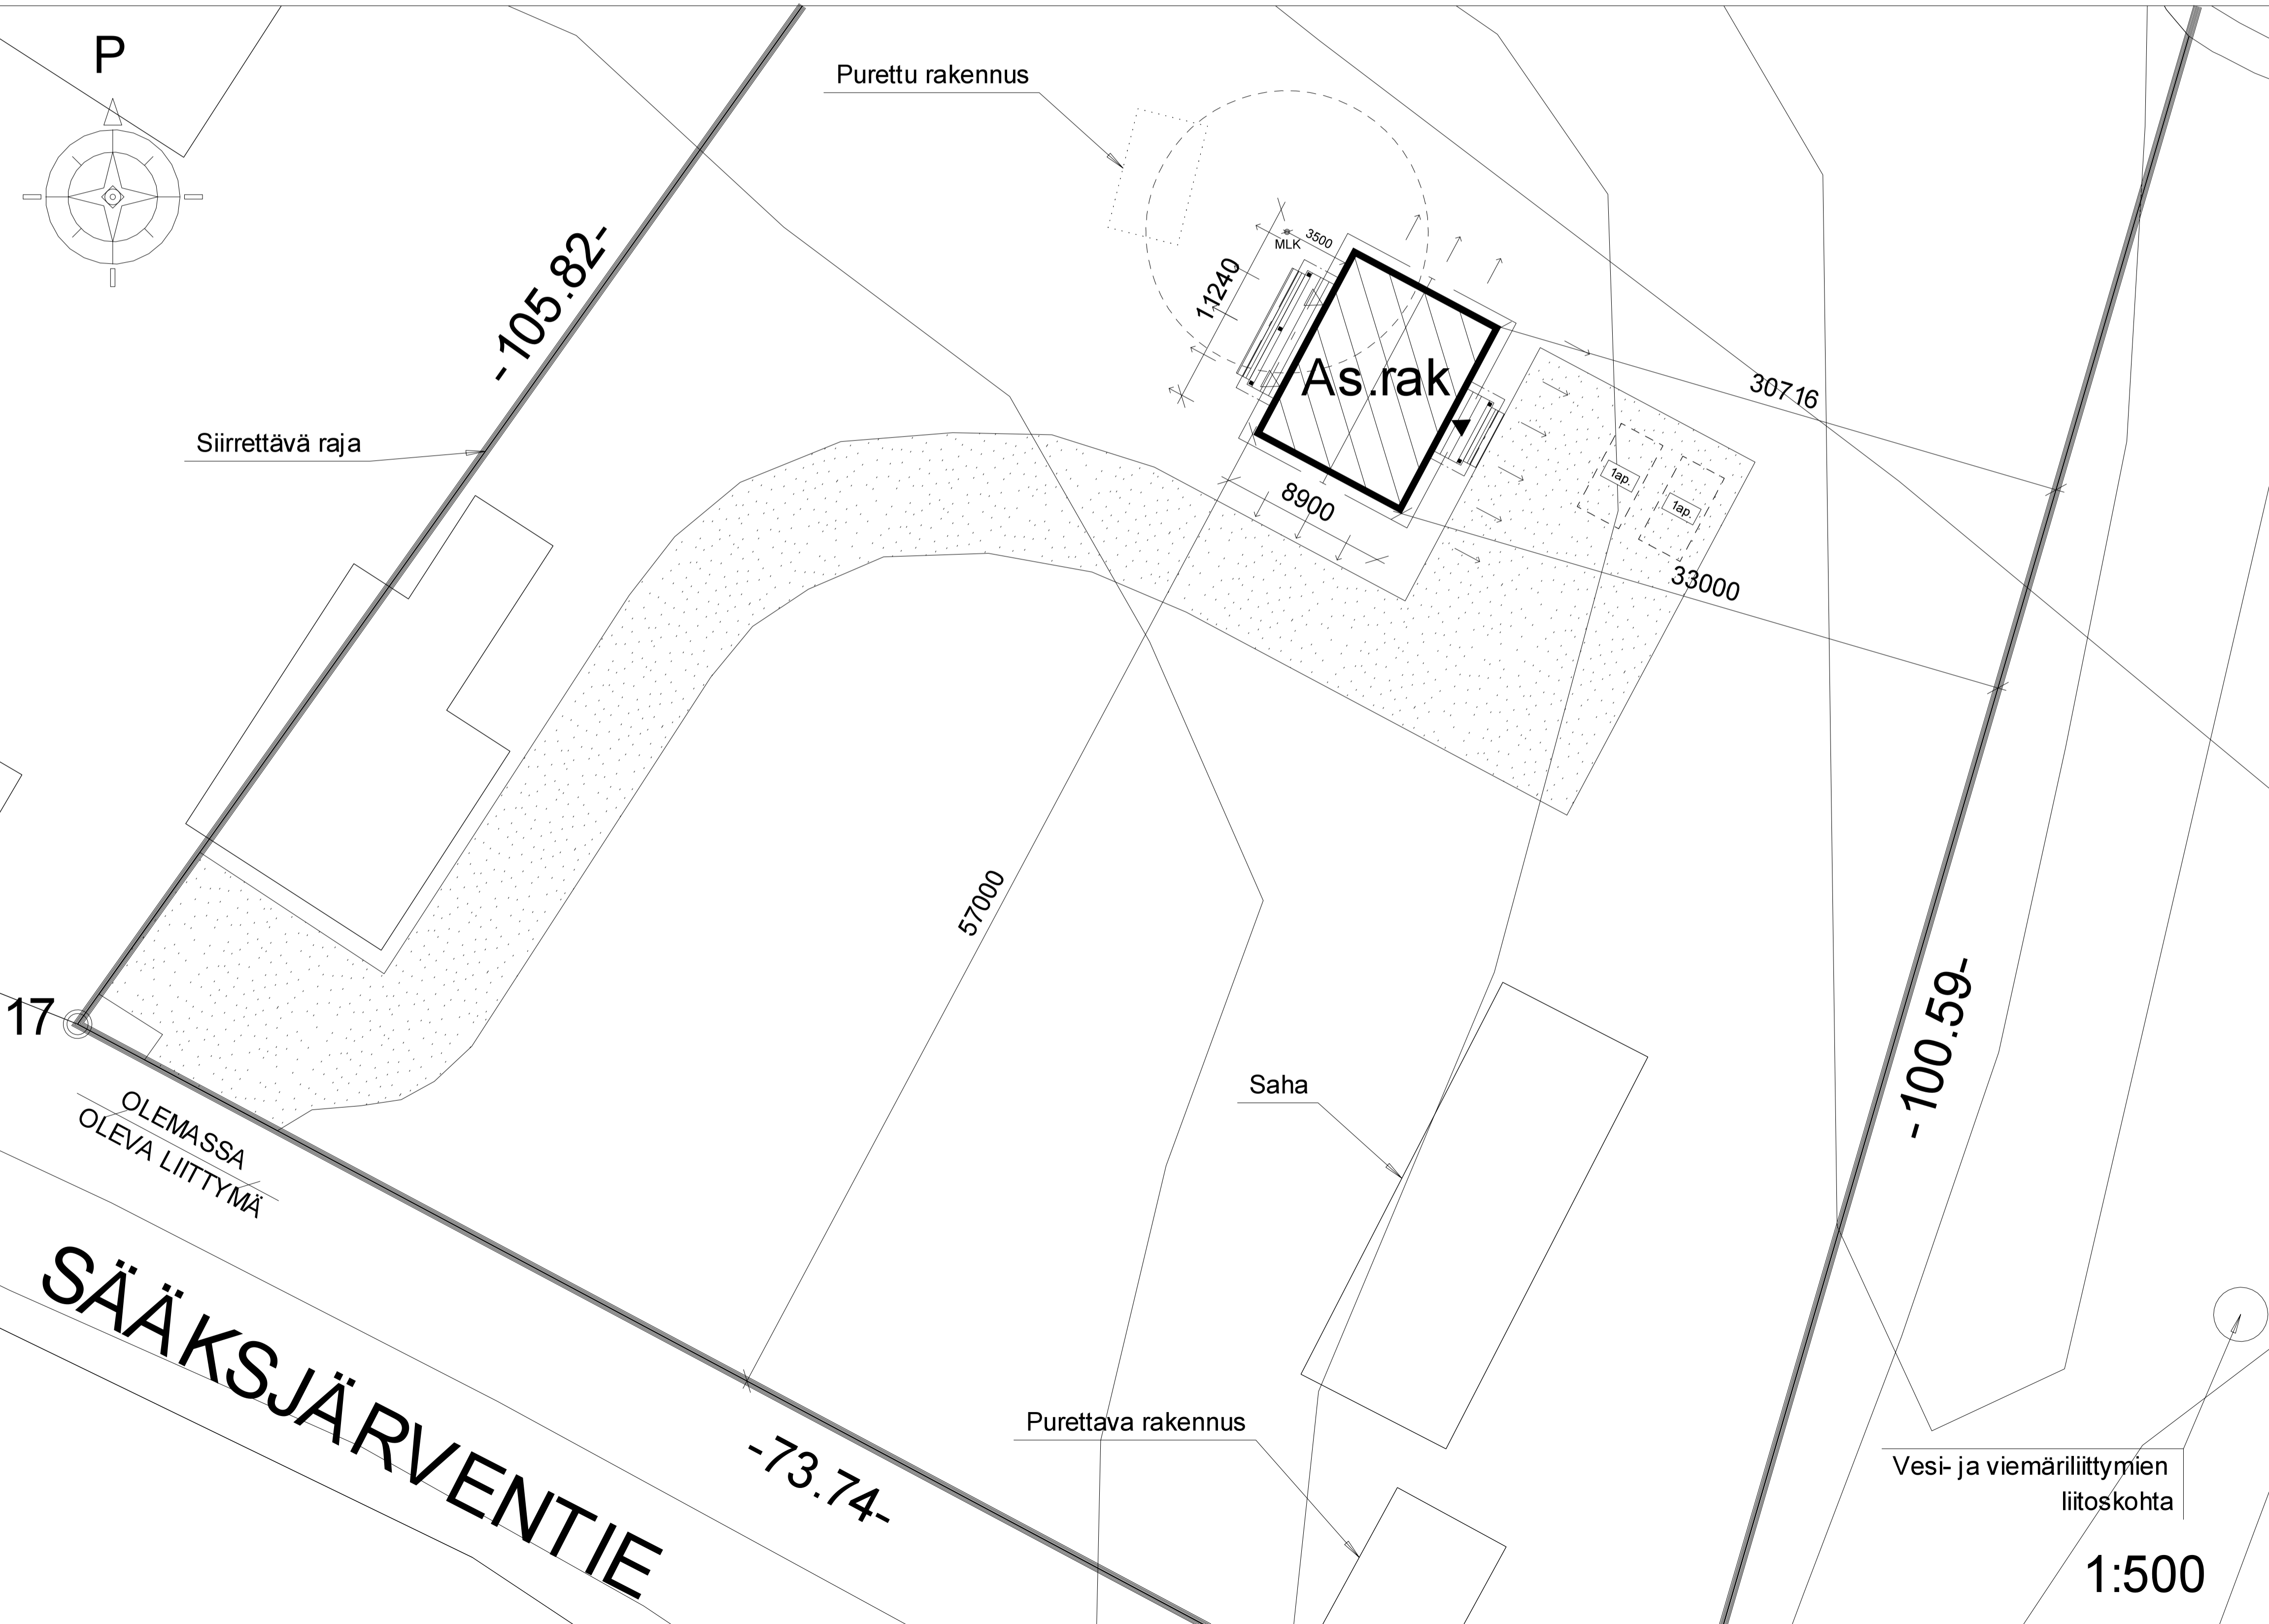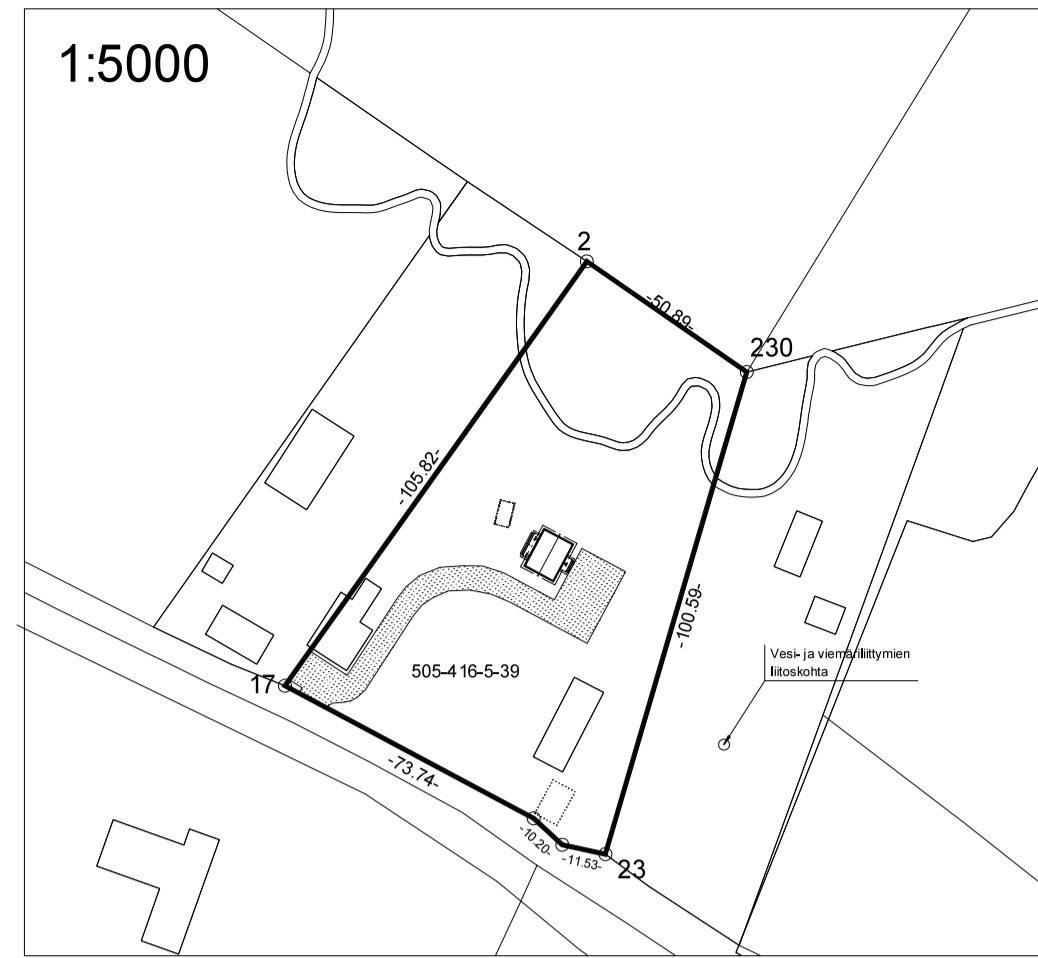

K.O.SA 416	KORTTELIN 5	TONTTI 17	VIHANOMISTEN MERKINTÖJÄ
RAKENNUSOMENPIDE UUDISRAKENNUS	RAKENNUSKOHTEN NIMI JA OSOITE OKT Wiik Sääksjärventie 638 04630 Mäntsälä	PIIRUSTUSLAJI PÄÄPIIRUSTUS	JUOKS.N MITTA-AVAT 1:500 1:5000
SUURALA		TYO.N 602166	PIIR.N 01
DESIGN TALO		ARK	MUUTOS
Katuqartta 2, 00460 OULUNSALO, puh. 0207 463 940		RAAJA 02.02.2026	ERIKKA LEHTOLA, RA 040-3584799