

KIINTEISTÖLLE 505-407-2-100
RAKENNETAAN 242m²
LAITETILARAKENNUS.

KIINTEISTÖLLÄ SIJAITSEE
NYKYISIN LAITETILARAKENNUS
JA TIETOLIIKENNEMASTO.


RAKENNUKSEN PALOLUOKKA P2

LÄMMITYS: SÄHKÖLÄMMITYS

LVIS-JÄRJESTELYT
ERIKOISSUUNNITELMIEN MUKAAN

KOHTEN RAKENTAMISESSA
HUOMIIDIIDAA RAKENTAMISLAIN
MUKAISET VAATIMUKSET.

PINTA-ALAT:		
	NYKYINEN LAITETILA	
KERROSALA	9 m ²	
	UUSI LAITETILA	
HUONEISTOALA	226.0 m ²	226.0 m ²
KERROSALA	246.5 m ²	246.5 m ²
KERROSALA (US 250 mm)	242.0 m ²	242.0 m ²
KOKONAISALA		246.5 m ²
TILAVUUS		870 m ³
	YHTEENSÄ	
KERROSALA	255.5 m ²	

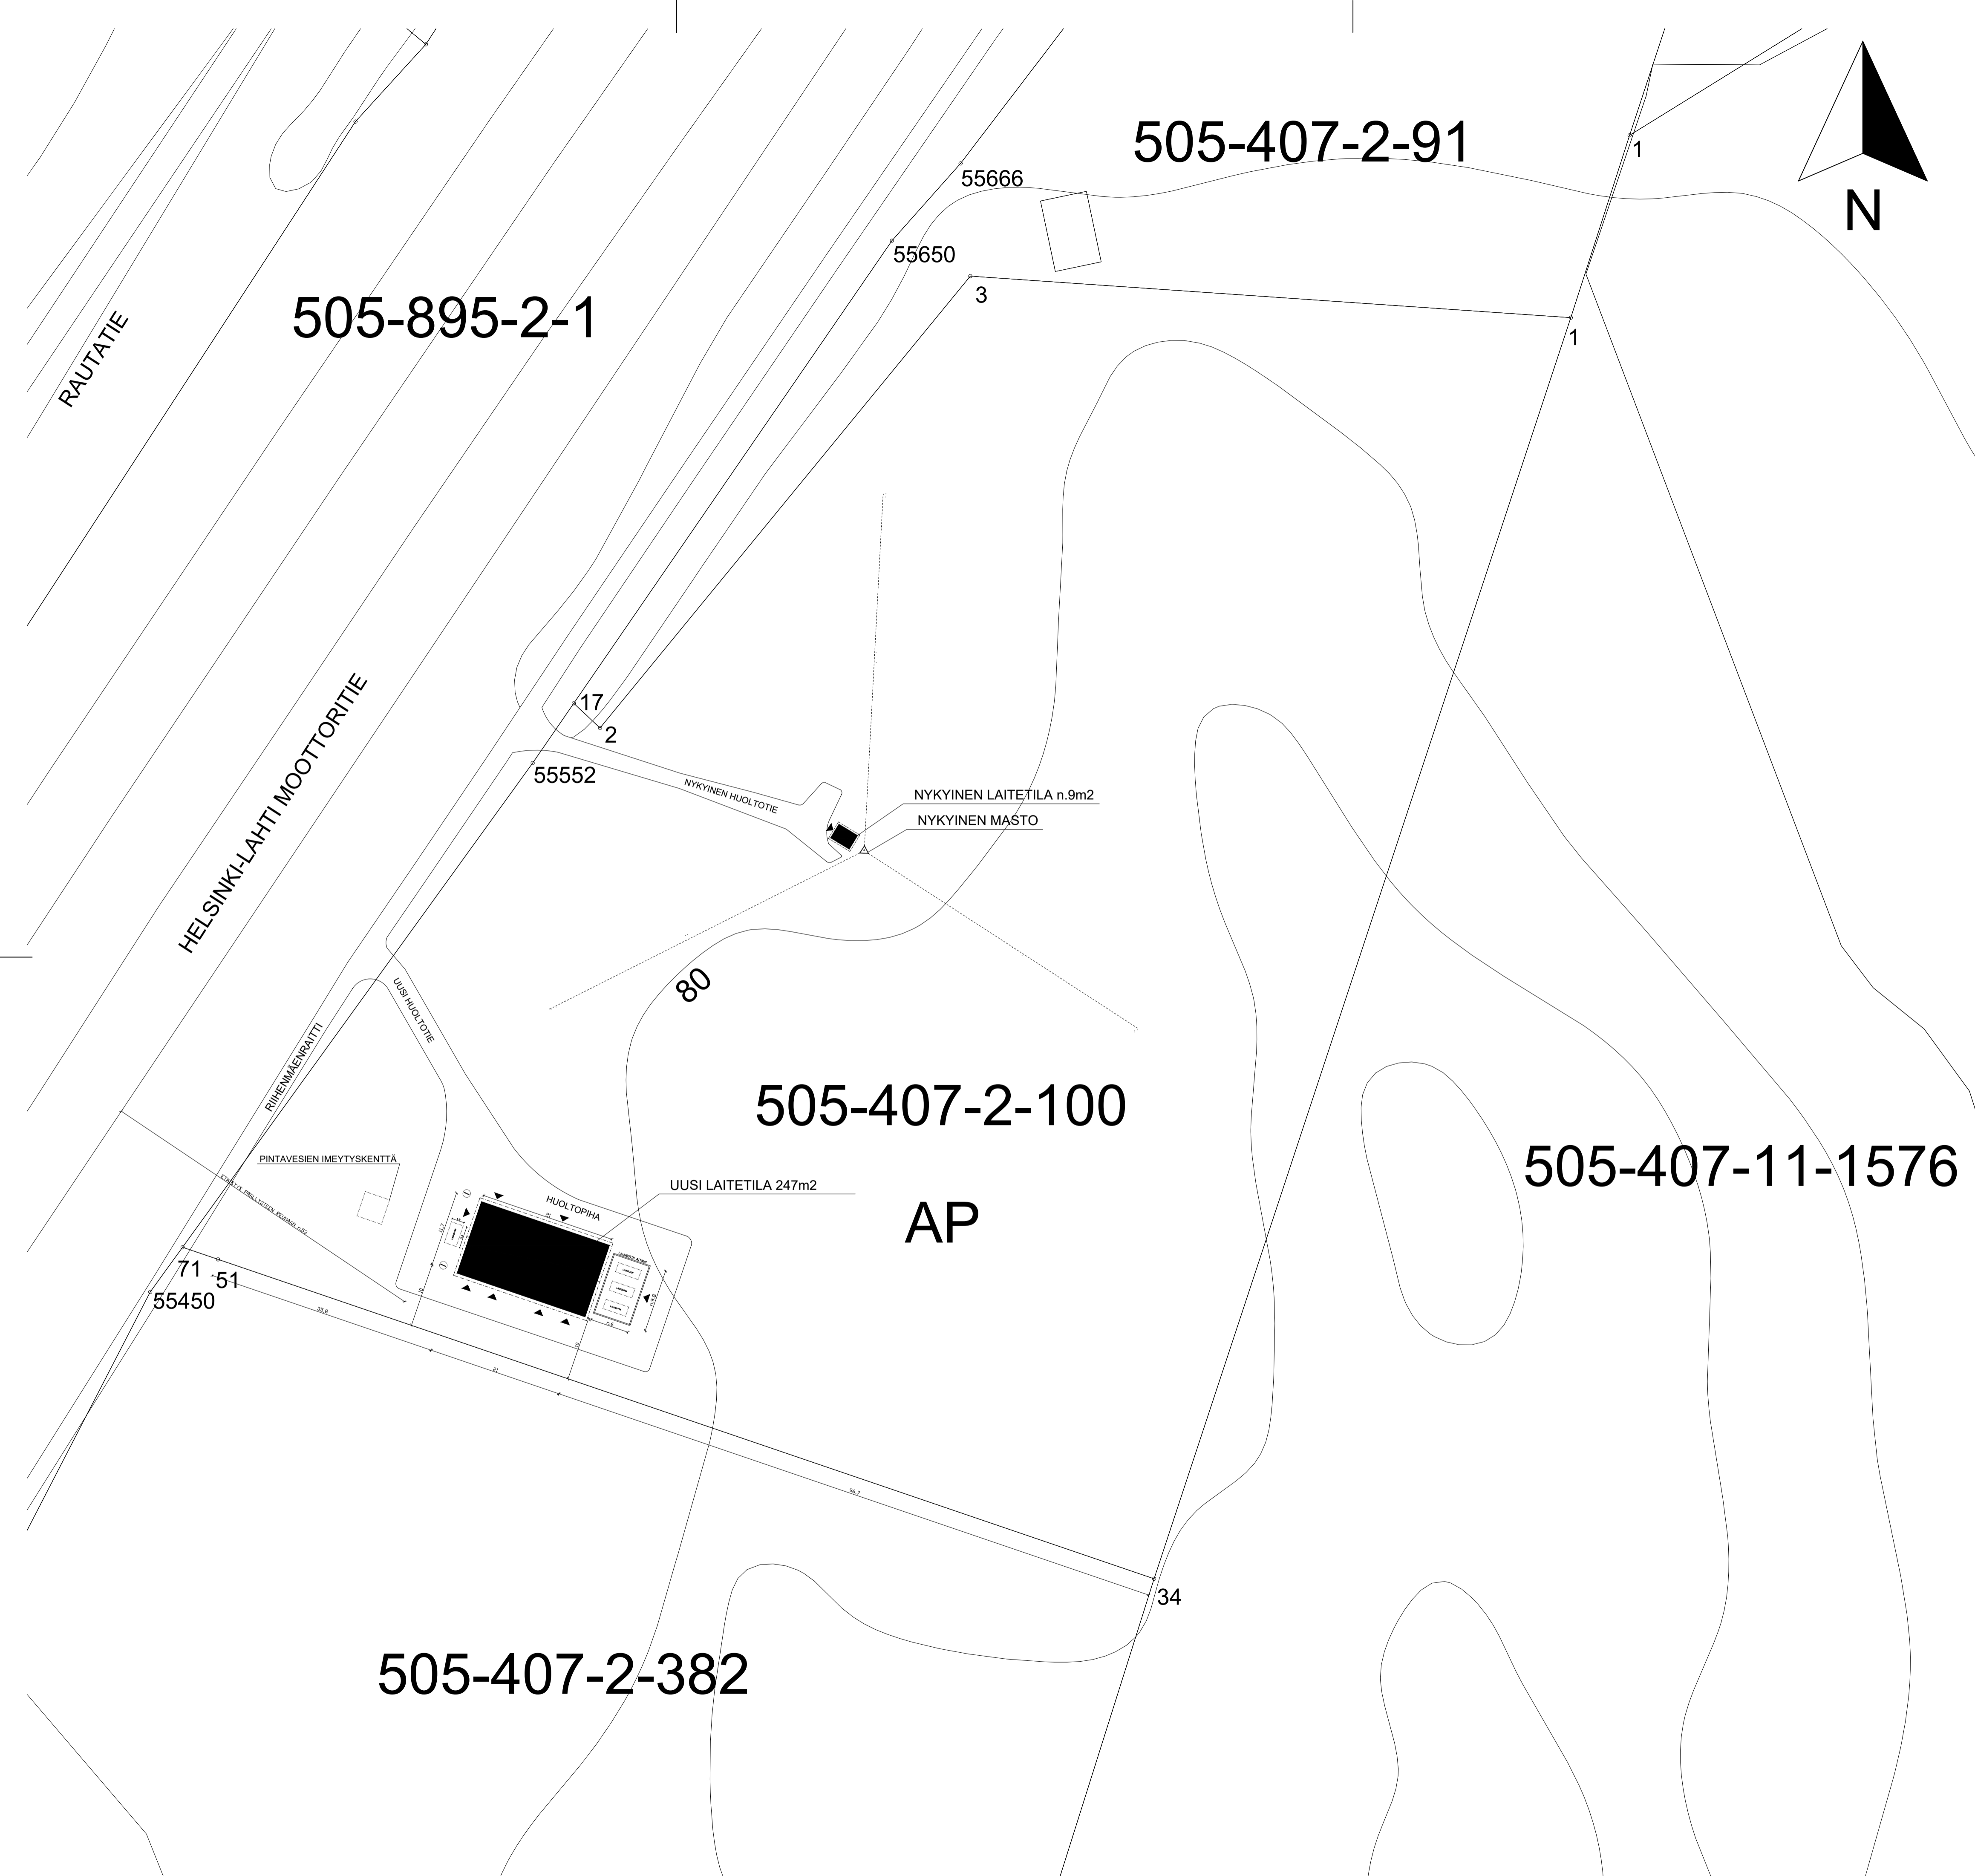

TUNN.	LUKUM.	MUUTOS			NIMM.	Pvm.
Kaupunki	K.osa/kyllä	Korttel/Tila	Tontti/Rn:o	Varauksen arkistointimerkintä varten		
505	407	2	100			
Rakennusmerkki	Rakennusluokka ja -tyyppi		Rakennus	Suunnitelma		
UUDISRAKENNUS	PÄÄPIIRUSTUS		1	Julkaisu		
TELELAITETILA "MÄNTSÄLÄ" RIIHENMÄENRAITTI, 04600 MÄNTSÄLÄ	ASEMAPIIRROS		1:500	Mittakaava		
Rakennuttaja ELISA OY/J PL 1, 00061 ELISA	elisa					
Projekteeraus DESPRO ENGINEERING OY JARMO TANNI, RI (AMK)	DESPRO		Suunnittelija, työn numero ja piirustuksen numero	Muutos		
Suunnittelija DESPRO ENGINEERING OY SANTERI JOKELA, RI (AMK)	DESPRO		ARK			
			Päiväys			
			05.05.2026			