Balanus Oy - Tuotantotilat Kvartsitie 1

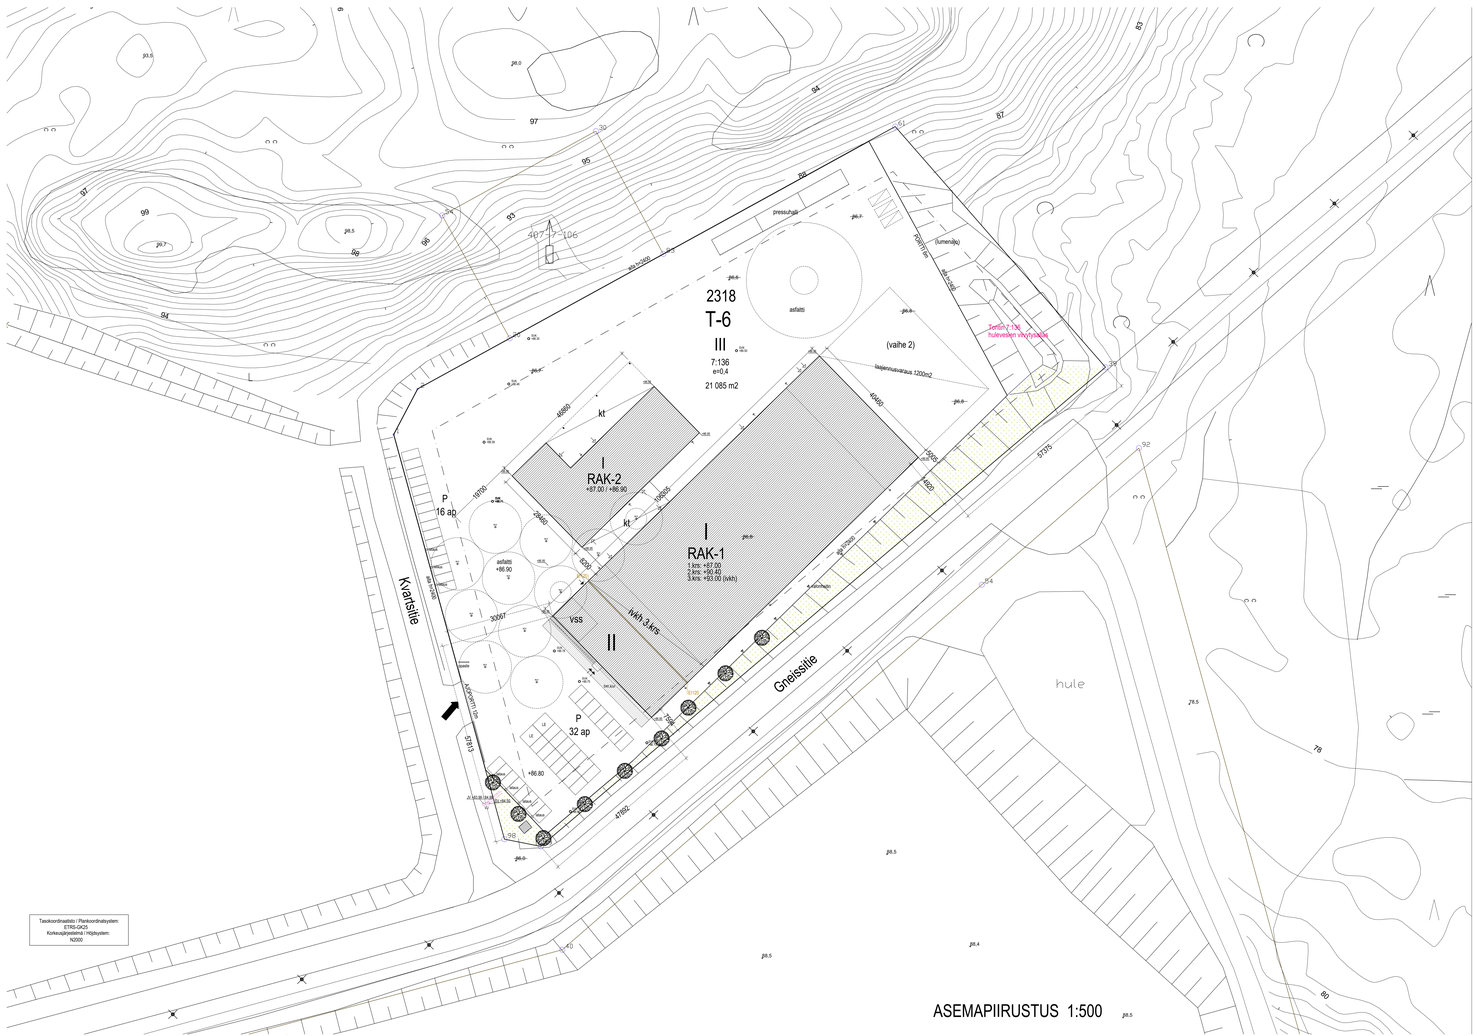

ASEMAPIIRUSTUS 1:500

MÄNTSÄLÄ

Ote asemakaavasta
14.8.2025

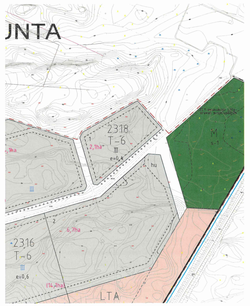

Mäntsälän kunta, kumlakehityspalvelut
Kauppatie 6, 04600 Mäntsälä | puh. (019) 264 5000 | palvelupiste@mantsala.fi | fax (019) 264 5213
www.mantsala.fi

ASEMAKAAVAMERKINNÄT JA -MÄÄRÄYKSET:

T-6	Teollisuus- ja varastorakennusten korttelialue. Tontin rakennetusta kerrosalasta saa enintään 10% käyttää tontin pääkäyttötarkoitukseen liittyviä liike- ja toimistotiloja varten. Alueelle ei saa sijoittaa vähittäiskaupan suuryksikköä eikä vaikutuksiltaan siihen verrattavaa myymäläkeskittymää.
LTA	Tavaraliikenneterminaalin alue.
ET	Yhdyskuntateknistä huoltoa palvelevien rakennusten ja laitosten alue.
EV	Suojavyöhyke.
M	Maa- ja metsätalousalue.
	3 metriä kaava-alueen rajan ulkopuolella oleva viiva.
	Korttelin, korttelinosan ja alueen raja.
	Osa-alueen raja.
	Ohjeellinen tontin raja.
2318	Korttelin numero.
2	Ohjeellisen tontin/rakennuspaikan numero.
ISOLAM	Kadun, tien, katuaukion, torin, puiston tai muun yleisen alueen nimi.
II	Roomalainen numero osoittaa rakennusten, rakennuksen tai sen osan suurimman sallitun kerrosluvun.

e=0,6	Tehokkuusluku eli kerrosalan suhde tontin pinta-alaan.
	Rakennusala. Rakennusalueen puolien merkitty väkäsin.
	Katu.
	Istutettava tai säilytettävä puurivi.
hp=xx	Huolto- ja pelastusliikenteen ajoyhteys.
	Ajoneuvoliittymän ikimääräinen sijainti.
	Ajoneuvoliittymä jota saadaan käyttää alhoastaan palo- ja pelastustaitoksen tarpeisiin tai rautatien huoltoon.
	Johtoa varten varattu alueen osa.
jv	Jätevesien pumppaamolle varattu alueen osa.
	Katualueen rajan osa, jonka kohdalta ei saa järjestää ajoneuvoliittymää.
s-1	Alueen osa, jolla sijaitsee luonnonsuojelulain 49 §:n perusteella suojeltuja lähteen-aravien lisääntymis- tai levähdyspaikkoja.
hu	Hulevesiltaalle varattu ohjeellinen alueen osa.

Kiinteistöjen hulevedet ei saa johtaa maantien alueelle.
Korttelin 2317 hulevedet tulee ohjata korttelin pohjoispuolelle.
Korttelin 2316 hulevedet tulee ohjata korttelin länsipuolelle.
Tontella syntyvä hulevesi on viivytettävä siten, että
-päästyetty/kaltaiTOO m2 tontin t-kh vhvyrsyrhlaa tontilla.
-virtaama tontilta ei saa ylittää 20 l/s/ha mitoitusaikella 100 l/s/ha.
Vähintään 5 % tontista pitää jäädä päästyetönhtönäkvrehaukeeksi.

Alueella on varattava ajoneuvokiis vähintään seuraavasti:
Teollisuus- ja varastot 1 ap / 100 kem2
Toimistotilat 1 ap / 70 kem2

Rakentamatta jäävät tontin osat pitä erkäytetä
asiallisrtä tarjaukseltin on istutettava ja
pidettävä puhtaanaeissa kunnossa.

Ulkovarastoinnin näkösuojaksi on rakennettava vähintään
100 cm korkea aita.

Kalteet, mahos- ym-jäitteet ja
rakennelmat on sovitettava pääraknnuksen
ulkoasuun ja rakennettava samoista tai
hvittaa naapureille eikä ikkenerturaiisuudelle.

Aluella on ohjeellinen tontfjako.

RAKENTAMISTAPAOHJEET KOSKIEN KORTTELEITA 2316, OSA, 2316-2319

Rakentamistapaohjeita täydennetään asemakaavan merkintöjä määräyksillä. Rakennuslupaa myönnettäessä on rakennusvalvonnalla erityisesti otettava huomioon rakennuksen sovittuu ympäristöönsä ja muodostuka korkeuskatuiden teollisuus- ja varastorakennusten yleisilmeeseen. Rakennusten julkisivujen räystäntaipt nuita rakentamista koskevia tekoja ja määräyksiä ja ne ovat vaikutusaikeellaan sitovia.

Rakennusten julkisivut
Julkisivumateriaalina käytetään harmaata teräskasettia. Pihan puolella on lisäksi myös puuta.
Pihan puolella on sallittua myös kalteoin, ikkunapinnoin, erkkerein tai muilla vastaavilla kohdin.
Ikkunapuitteet, vesipellit, syöksytorvet ym. räystäntaipt saat tulee värityksen osalta soittaa muun julkisivun sävsnäkölin.

Rakennusten katot
Rakennuksissa voidaan käyttää tuotanto- tms. toiminnan vaatimia tasakattoja tai loivia harjakattoja. Harjakattojen katteeksi tulee kuitenkin olla kaksiväriruuti tapakattoja ja niiden katemateriaalina on käytettävä tumman harmaata teräspeltikattoa (esim. RAL 7021).
Näkyvissä kattoissa katteisiina tulee olla välillä 1:3.- 1:5.
Rakennusten kattomuodot ja korkeus tulee sovittaa naapuritontilan rakentamistapaan.

Tontilla allaus kalteet, varastot ja muut rakennelmat
tontittuue asiaita vähintään Porvoonkadun puoleisilta suuita.
Aidan korkeus ja väritys tulee olla yhtenäinen koko korttelin alueella. Aidan korkeus saa olla enintään 2 metriä ja aidan tervuerkkuaihe, joka aidakseu on 25x50mm.
Aidan korkeus tulee olla 1800 mm. Väriin RAL 7021.
Aidan ja portin tulee olla yhtenäinen koko korttelin alueella.
Jo/tal.ompinaisen alla. Kalteet, allat, mahos- ym-jäitteet ja rakennelmat on sovitettava rakennuksiittaan
ja rakennettava samoista tai vastaavista materiaaleista tontilien ja alueen yleisilmeeseen. Ulkovarastoinnin näkö- tai ääsuttaa hiittaa naapureille eikä ikkenerturaiisuudelle.
Rakentamattomat tontin osat on pääsäätettävä faitsitutettava.

MÄNTSÄLÄN KUNTA
KIRKONKYLÄN ASEMAKAAVA KORTTELIT 2314 OSA, 2316-2319
22.6.2014
TYÖ 188

P

2318
T-6
III
7:136
e=0,4
21 085 m2

Rak.oik: 21 085m2 x 0,4 = 8434k-m2

Laajuus:
Kerrosala m2: 6123 k-m2 (RAK-1 + RAK-2)
Bruttoala m2: 6453 k-m2 (sis. kylmän katoksen)

Tuotantorakennuksen (RAK-1) paloluokka P1 / P2 suojautaso 1 / 2
Pelttaamorakennuksen (RAK-2) paloluokka P3 suojautaso 1

Autopaikat:
Varasto-/ teollisuustilat: 1 ap / 350 k-m2
3617 / 350 = 11 ap

Toimistotilat: 1 ap / 70 k-m2
390 / 70 = 6 ap

Suunnitelmassa 48 ap
Autopaikkoissa huomioitu tuleva laajennus (Vaihe 2).

TONTIN PINTA-ALASTA 6% VIHERALUETTA.

KOSA	KORTTELITILA	TONTTIRNo	VIRANOMAISTEN MERKINTÖJÄ		
KÄPULI	2318	7:136			
RAKENNUSTOIMENPIDE		PIIRUSTUSLAJI		JUOKS No	
UUDISRAKENNUS		PÄÄPIIRUSTUS		1	
RAKENNUSKOHTEEN NIMI JA OSOITE		PIIRUSTUKSEN SISÄLTÖ		MITTAKAAVAT	
Balanus Invest Oy - Tuotantotilat Kvartsitie 1 04600 MÄNTSÄLÄ		ASEMAPIIRUSTUS		1:500	
ARKKITEHTUURITOIMISTO RÄTY OY HONKASTENTIE 40 04600 MÄNTSÄLÄ jussi@ara.fi		SUUNLAJI ARK	TYÖ No 1	PIIR.No	MUUTOS
JUSSI RÄTY, ARKKITehti SAFA		PÄIVÄYS 3.9.2026	YHT. HENK. J.RÄTY		