


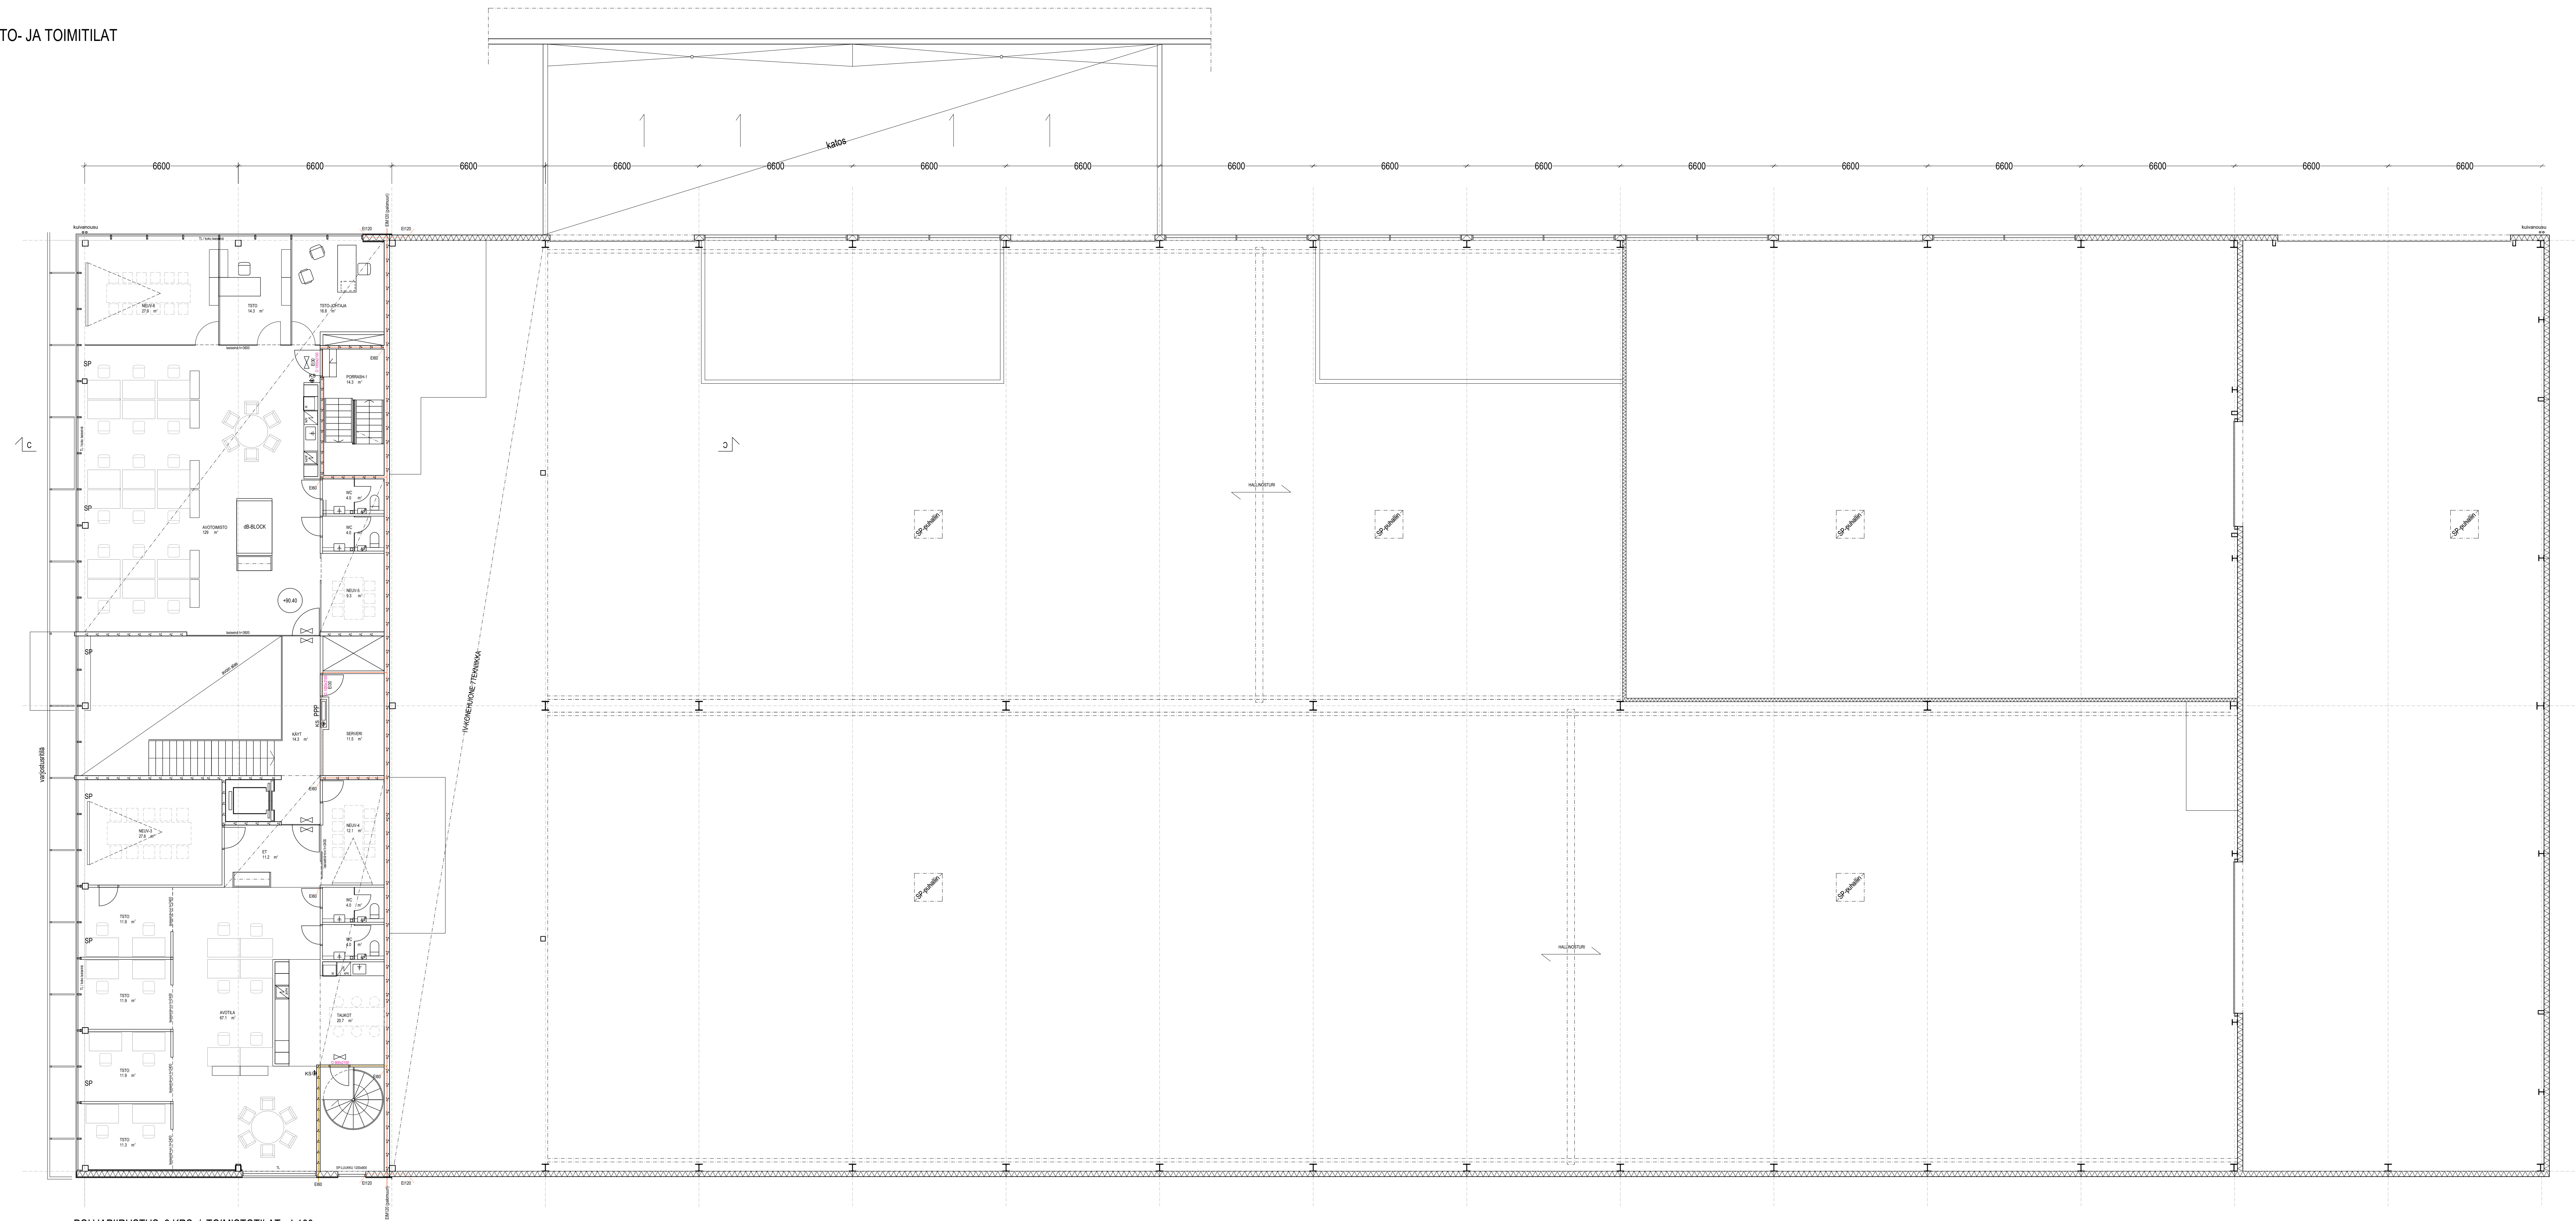

POHJAPIIRUSTUS 2.KRS / TOIMISTOTILAT 1:100

[illegible]