



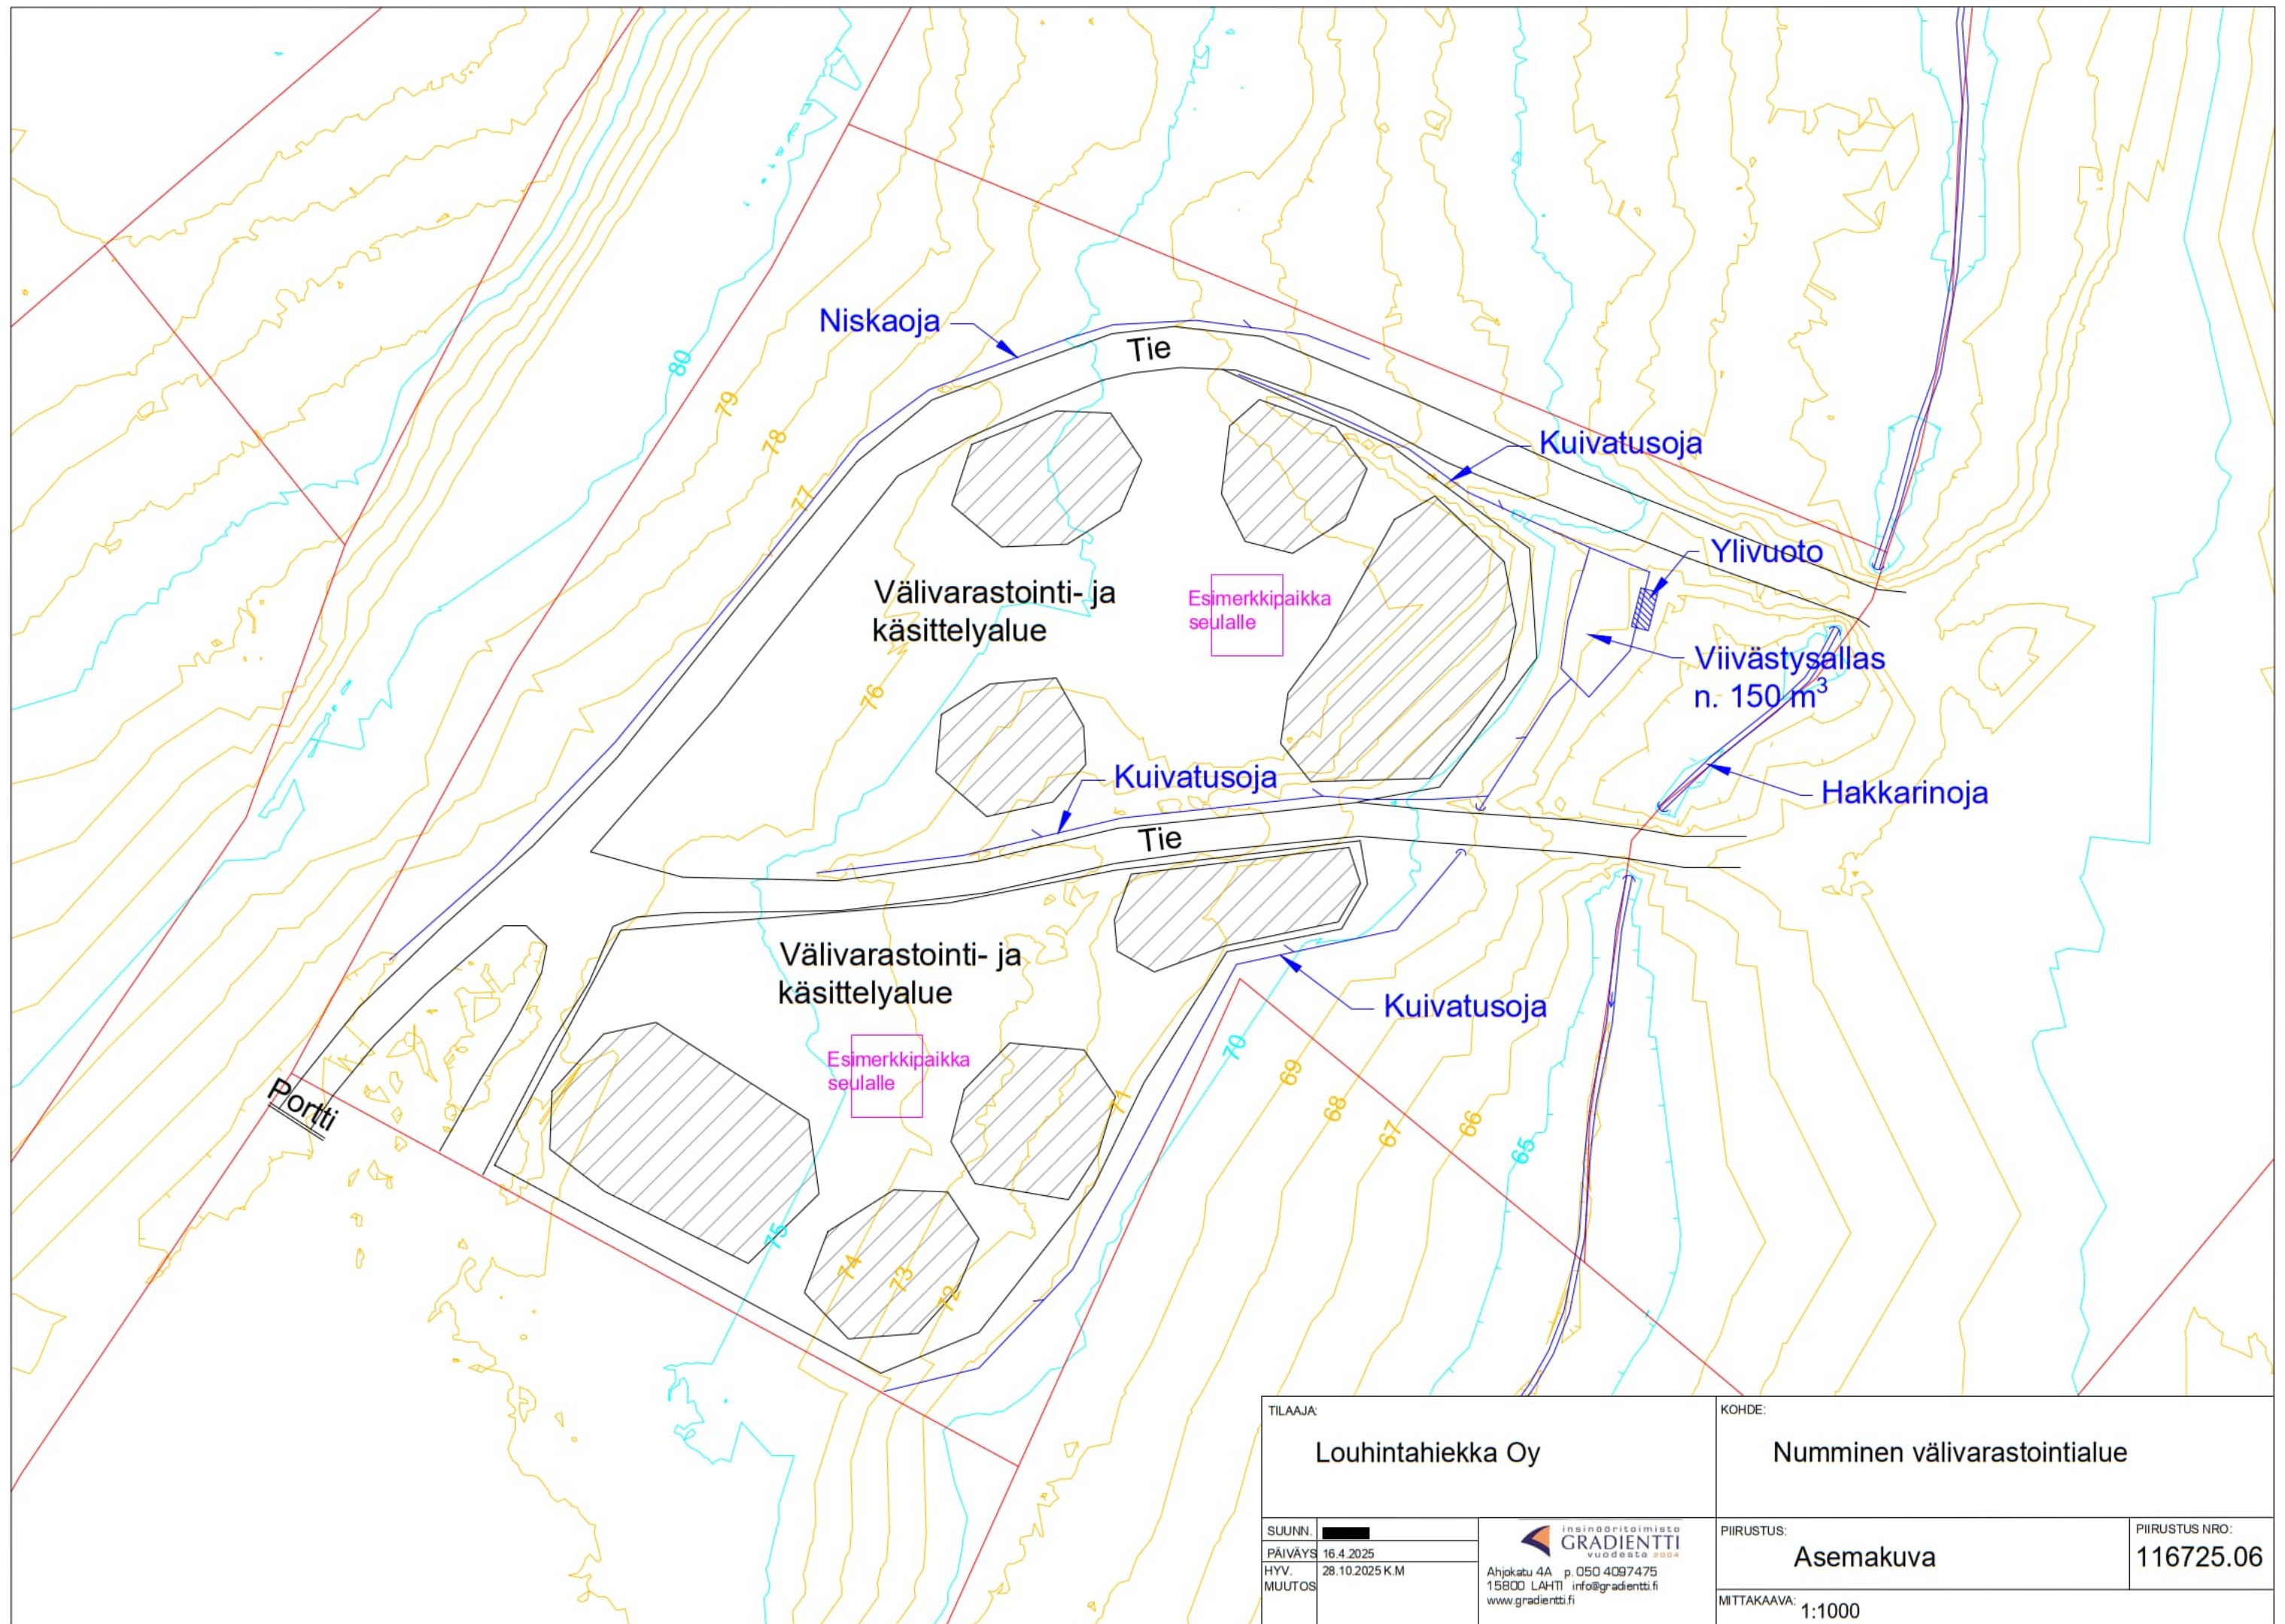

TILAAJA: Louhintahiekka Oy		KOHDE: Numminen välivarastointialue	
SUUNN. PAIVÄYS HYV. MUUTOS	16.4.2025 28.10.2025 K.M	insinööri toimisto GRADIENTTI vuodesta 2004 Ahjokatu 4A p. 050 4097475 15800 LAHTI info@gradientti.fi www.gradientti.fi	PIIRUSTUS: Asemakuva PIIRUSTUS NRO: 116725.06
		MITTAKAAVA: 1:1000	

RAKENNEKERROKSET

PERIAATEPIIRUSTUS

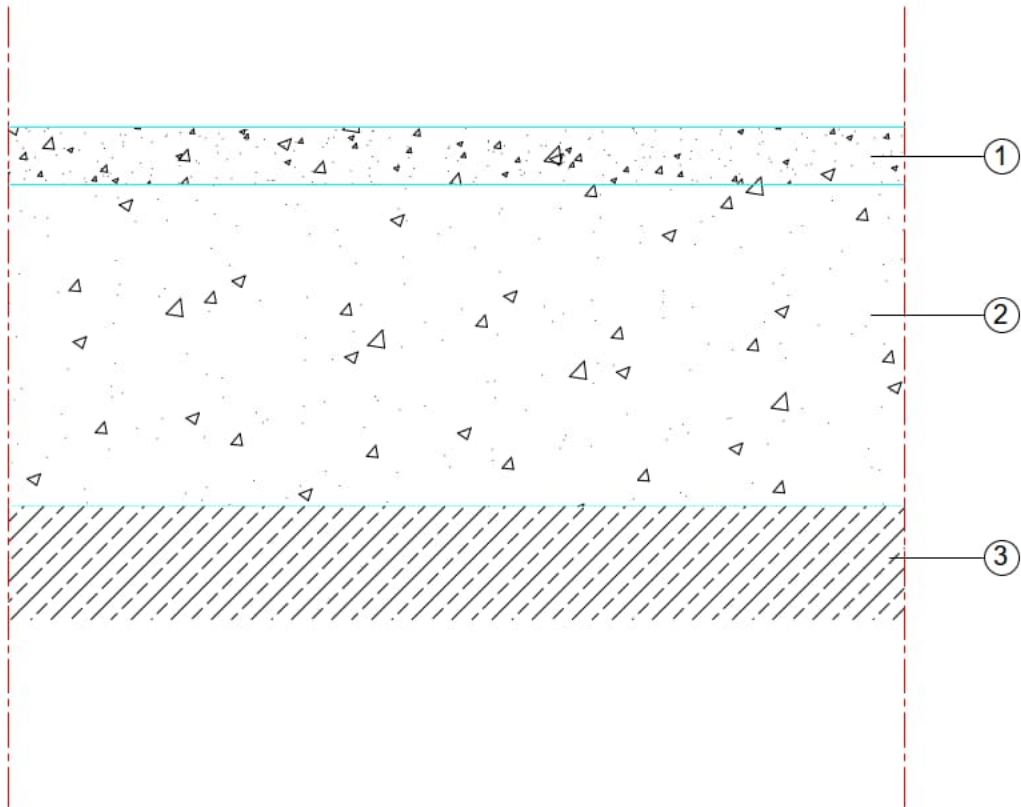

- 1 Kantavakerros 150 mm, murske 0 - 32 mm
- 2 Jakavakerros 500 -1000 mm, louhe 0 - 600 mm
- 3 Perusmaa, silttä

TILAAJA: Louhintahiekka Oy		KOHDE: Numminen väliavarastointialue	
SUUNN. PÄIVÄYS	28.10.2025	 insinööritoimisto GRADIENTTI vuodesta 2004 Ahjokatu 48 p. 050 4097475 15800 LAHTI info@gradientti.fi www.gradientti.fi	PIIRUSTUS: Rakenneleikkaus MITTAKAAVA: 1:20 PIIRUSTUS NRO: 116725.07