
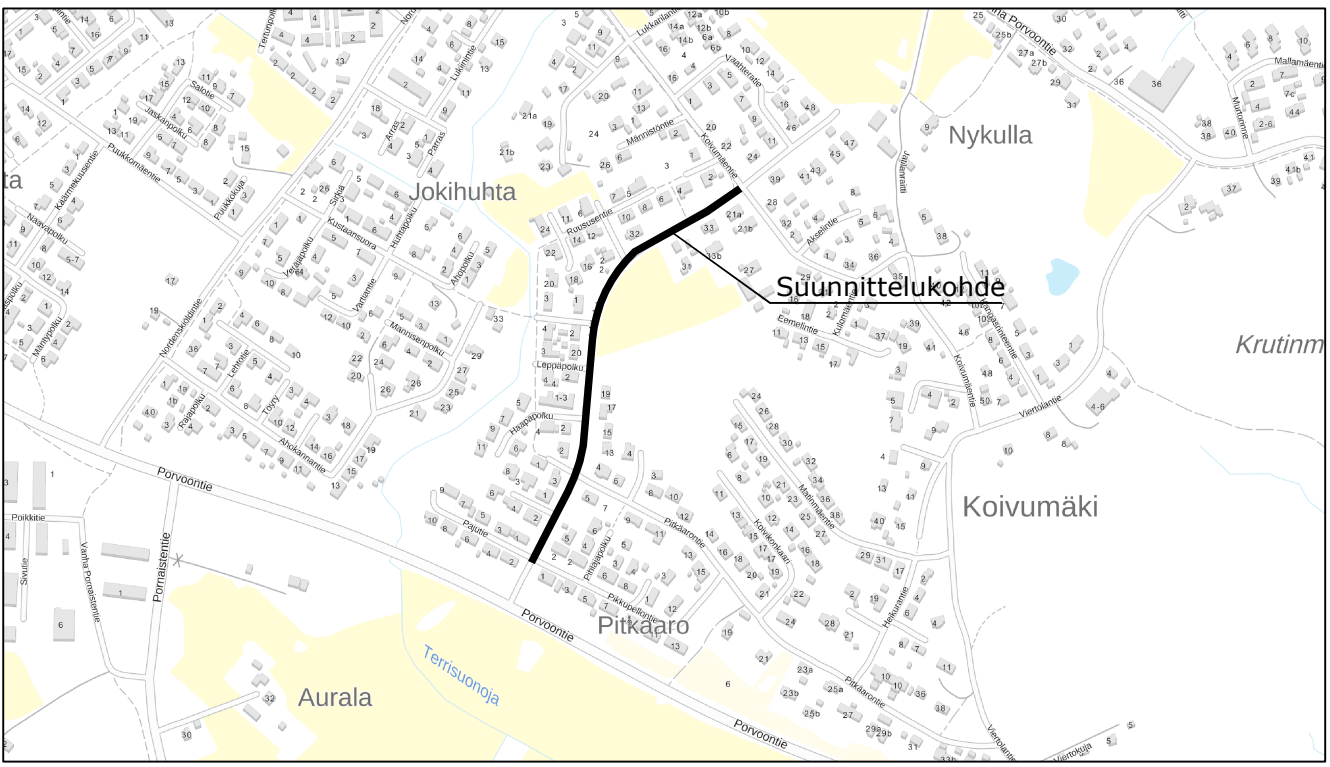


W:\1366\Mäntsälä\1510041430_Rauhankäki_Jokihuhdantie_RS\04_TULOUSTUS\1510041430_111_112_Asemapiirustus_Jokihuhdantie_KS.dwg

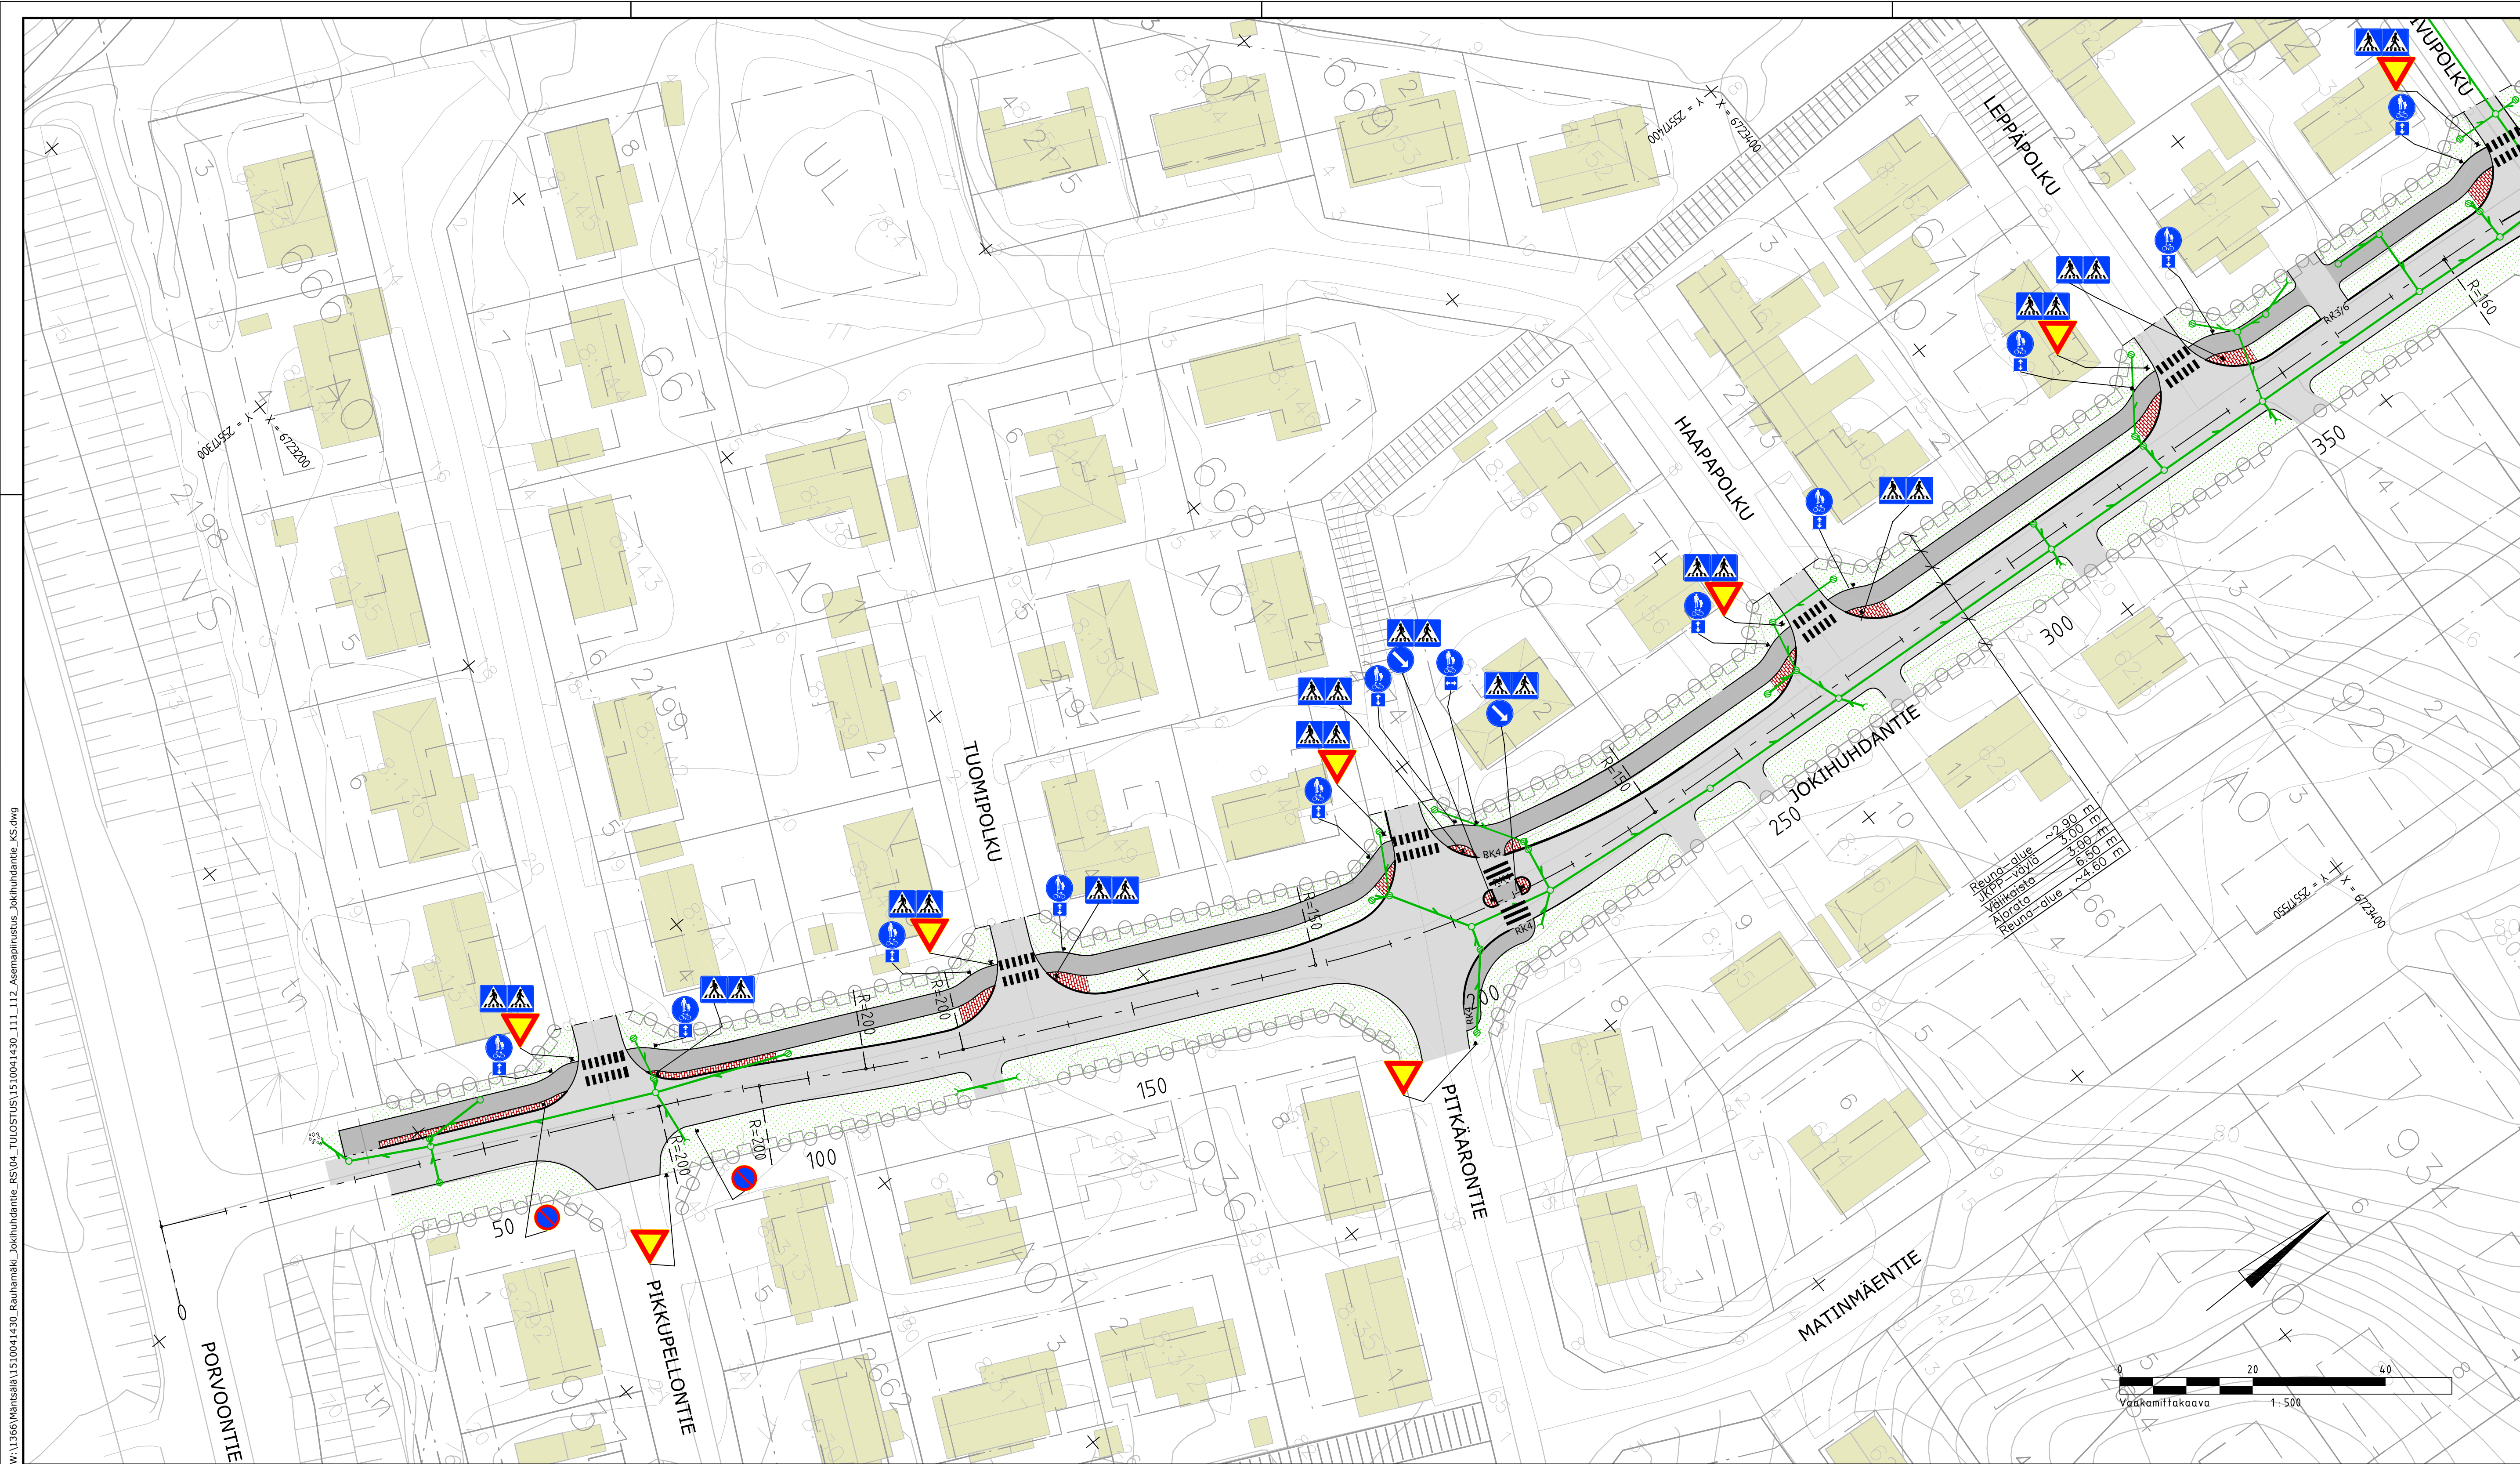

MERKINTÖJEN SELITTEET:

- Asfaltti, ajorata ja pysäköinti
- Asfaltti, jalankulku- ja pyöräilyväylä
- Viheralue. Välikaistoilla nurmi A3. Kadun reuna-alueilla ja luiskissa maisemanurmi 1
- Betonikiveys, moduulimita, 280x140x80, väri punamusta
- Nykyinen rakennus
- Punainen graniittinen reunatuki, V220, h=120mm
- Punainen graniittinen reunatuki, V220, madallettu, korkeus asemapiirustuksen lukeman mukaisesti. Selitteen esimerkissä näkyvä 40 mm.
- Suunniteltu hulevesikaivo 560M, ritiäkansi, hulevesiviemäri 200M (SN8)
- Suunniteltu muovinen hulevesikaivo, koko ja liittymät kaivokorttien mukaan, hulevesiviemäri (SN8)
- Suunniteltu rumpu 250M (SN8)
- Hulevesiviemärin purkuputken eroosiosuojaus pyöreillä luonnonkivillä, kivien koko #150-250 mm, kerroksen paksuus noin 300 mm, alle suodatinkangas N3

Koordinaattijärjestelmä	ETRS-GK25
Korkeusjärjestelmä	N2000

Turn.	Lukum.	Muutos	Nimim.	Päiväys
Rakennuskohteen nimi ja osoite			Mittakaava	
Mäntsälän kunta			1:500	
Jokihuhdantie			Asemapiirustus	
välillä Porvoontie - Koivumäentie			plv 0-350	
Katusuunnitelma			Muutos	
Suunn.ala			Työnro	Tiedosto
Ramboll			1510041430	
Ramboll Niemenkatu 73 15140 LAHTI puh. 020 755 611 www.ramboll.fi			Piirustusno 111	
hyv. I. Taipale			piir. HEIR	pvm M. Heikkinen/K. Kärkkäinen 31.12.2020