
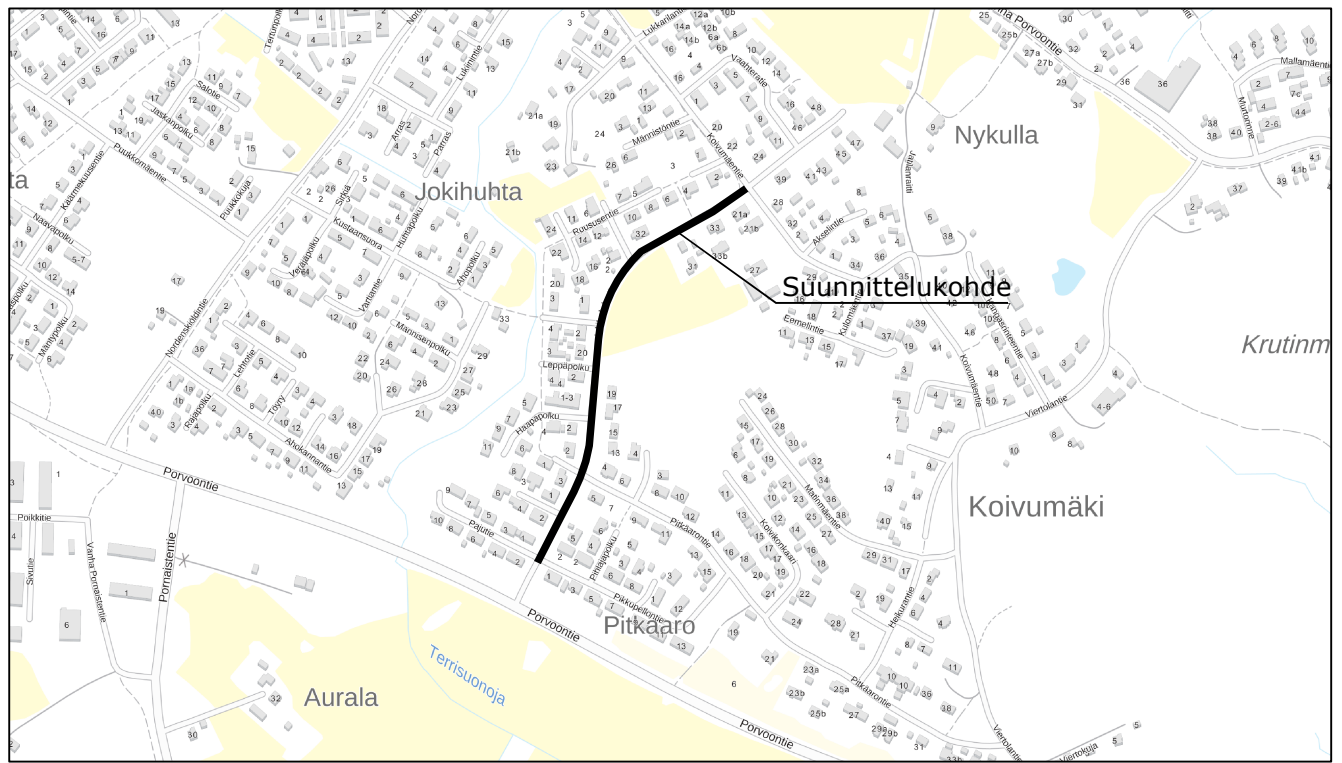


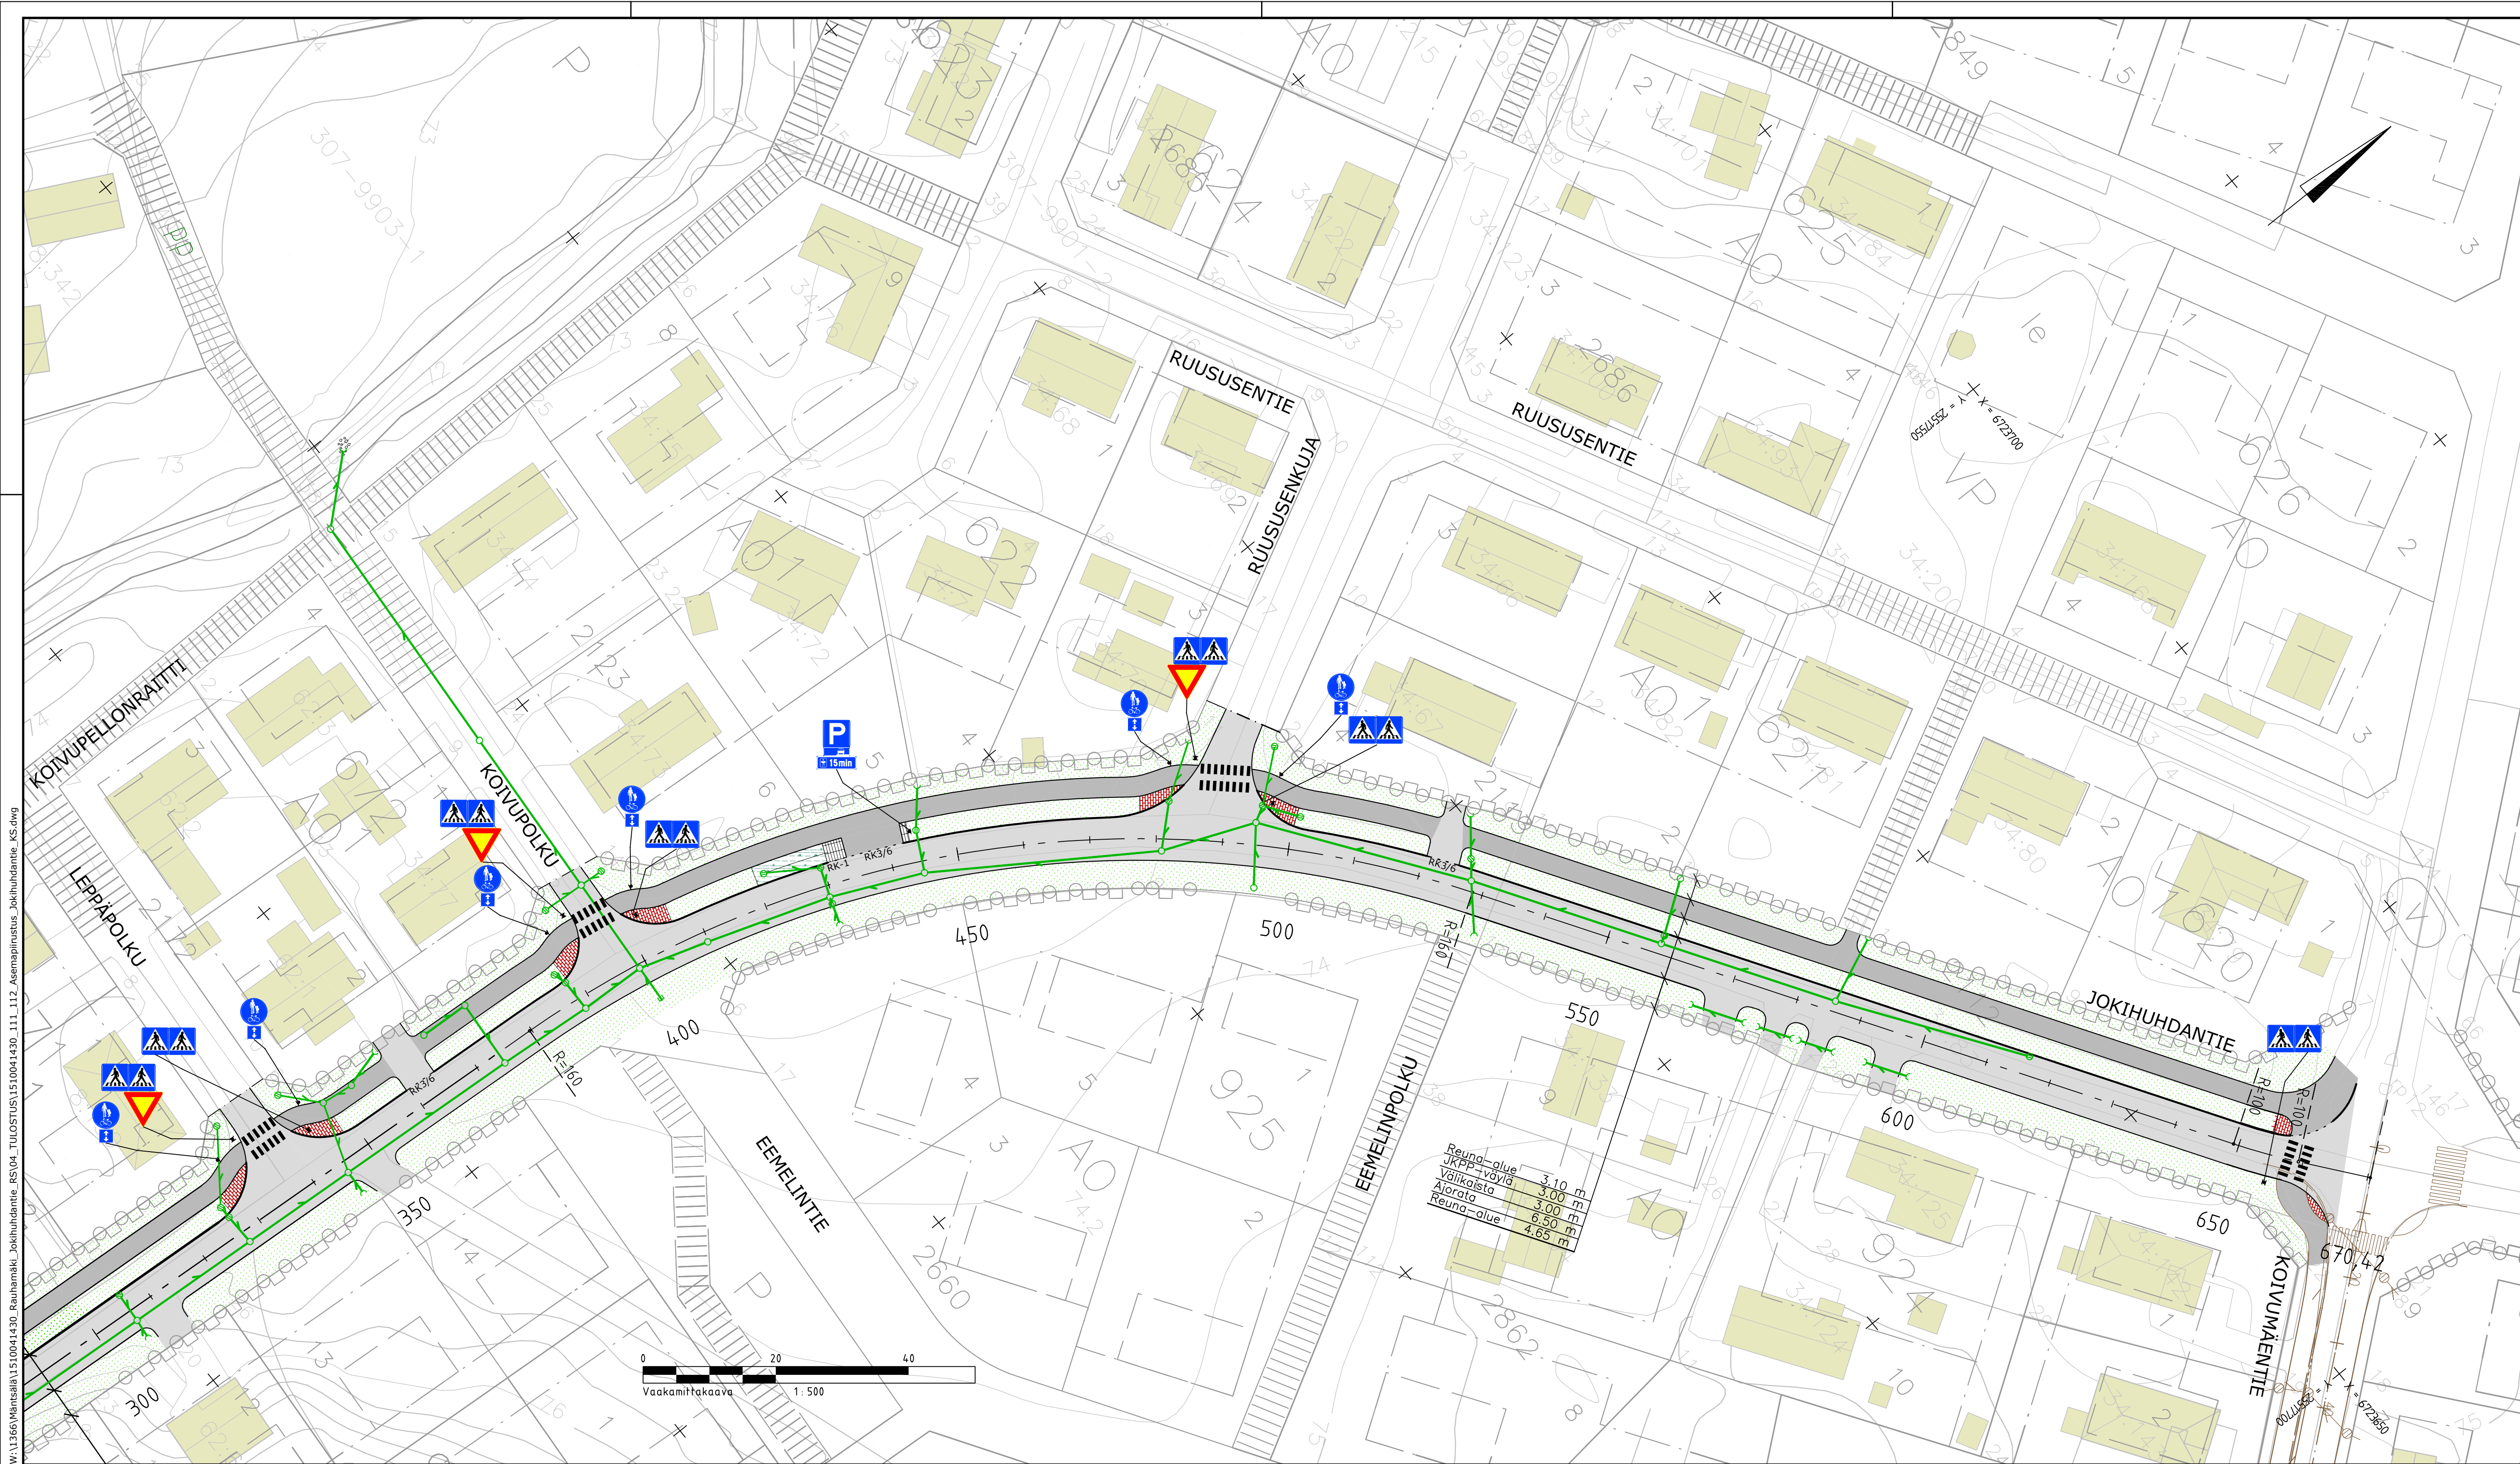

MERKINTÖJEN SELITTEET:

- Asfaltti, ajorata ja pysäköinti
- Asfaltti, jalankulku- ja pyöräilyväylä
- Viheralue. Välikaistoilla nurmi A3. Kadun reuna-alueilla ja luiskissa maisemanurmi 1
- Betonikiveys, moduulimitta, 280x140x80, väri punamusta
- Nupukiveys, 220x140x140, punainen
- Biosuodatuspaine, Rantaniitty+suojajäinä -siemenseos
- Nykyinen rakennus
- Punainen graniittinen reunatuki, V220, h=120mm
- Punainen graniittinen reunatuki, V220, madallettu, korkeus asemapiirustuksen lukeman mukaisesti. Selitteen esimerkissä näkyvä 40 mm.
- Suunniteltu hulevesikaivo 560M, ritiäkansi, hulevesiviemäri 200M (SN8)
- Suunniteltu muovinen hulevesikaivo, koko ja liittymät kaivokorttien mukaan, hulevesiviemäri (SN8)
- Hulevesiviemärin purkuputken eroosiosuojauus pyöreillä luonnonkivillä, kivien koko #150-250 mm, kerroksen paksuus noin 300 mm, alle suodatinkangas N3

Koordinaattijärjestelmä	ETRS-GK25
Korkeusjärjestelmä	N2000

Turn.	Lukum.	Muutos	Nimim.	Päiväys
Rakennuskohteen nimi ja osoite			Mittakaava	
Mäntsälän kunta			1:500	
Jokihuhdantie			Pirustuksen sisältö	
välillä Porvoontie - Koivumäentie			Asemapiirustus	
Katusuunnitelma			plv 350-650	
RAMBOLL			Suunn.ala	Työno
Ramboll Niemenkatu 73 15140 LAHTI puh. 020 755 611 www.ramboll.fi			TKA	1510041430
Tiedosto			Piirustusno	Muutos
112			plir.	pvm
I. Taipale			HEIR	M. Heikkinen/K.Kärkkäinen
				31.12.2020