



JOKIHUHDANTIE

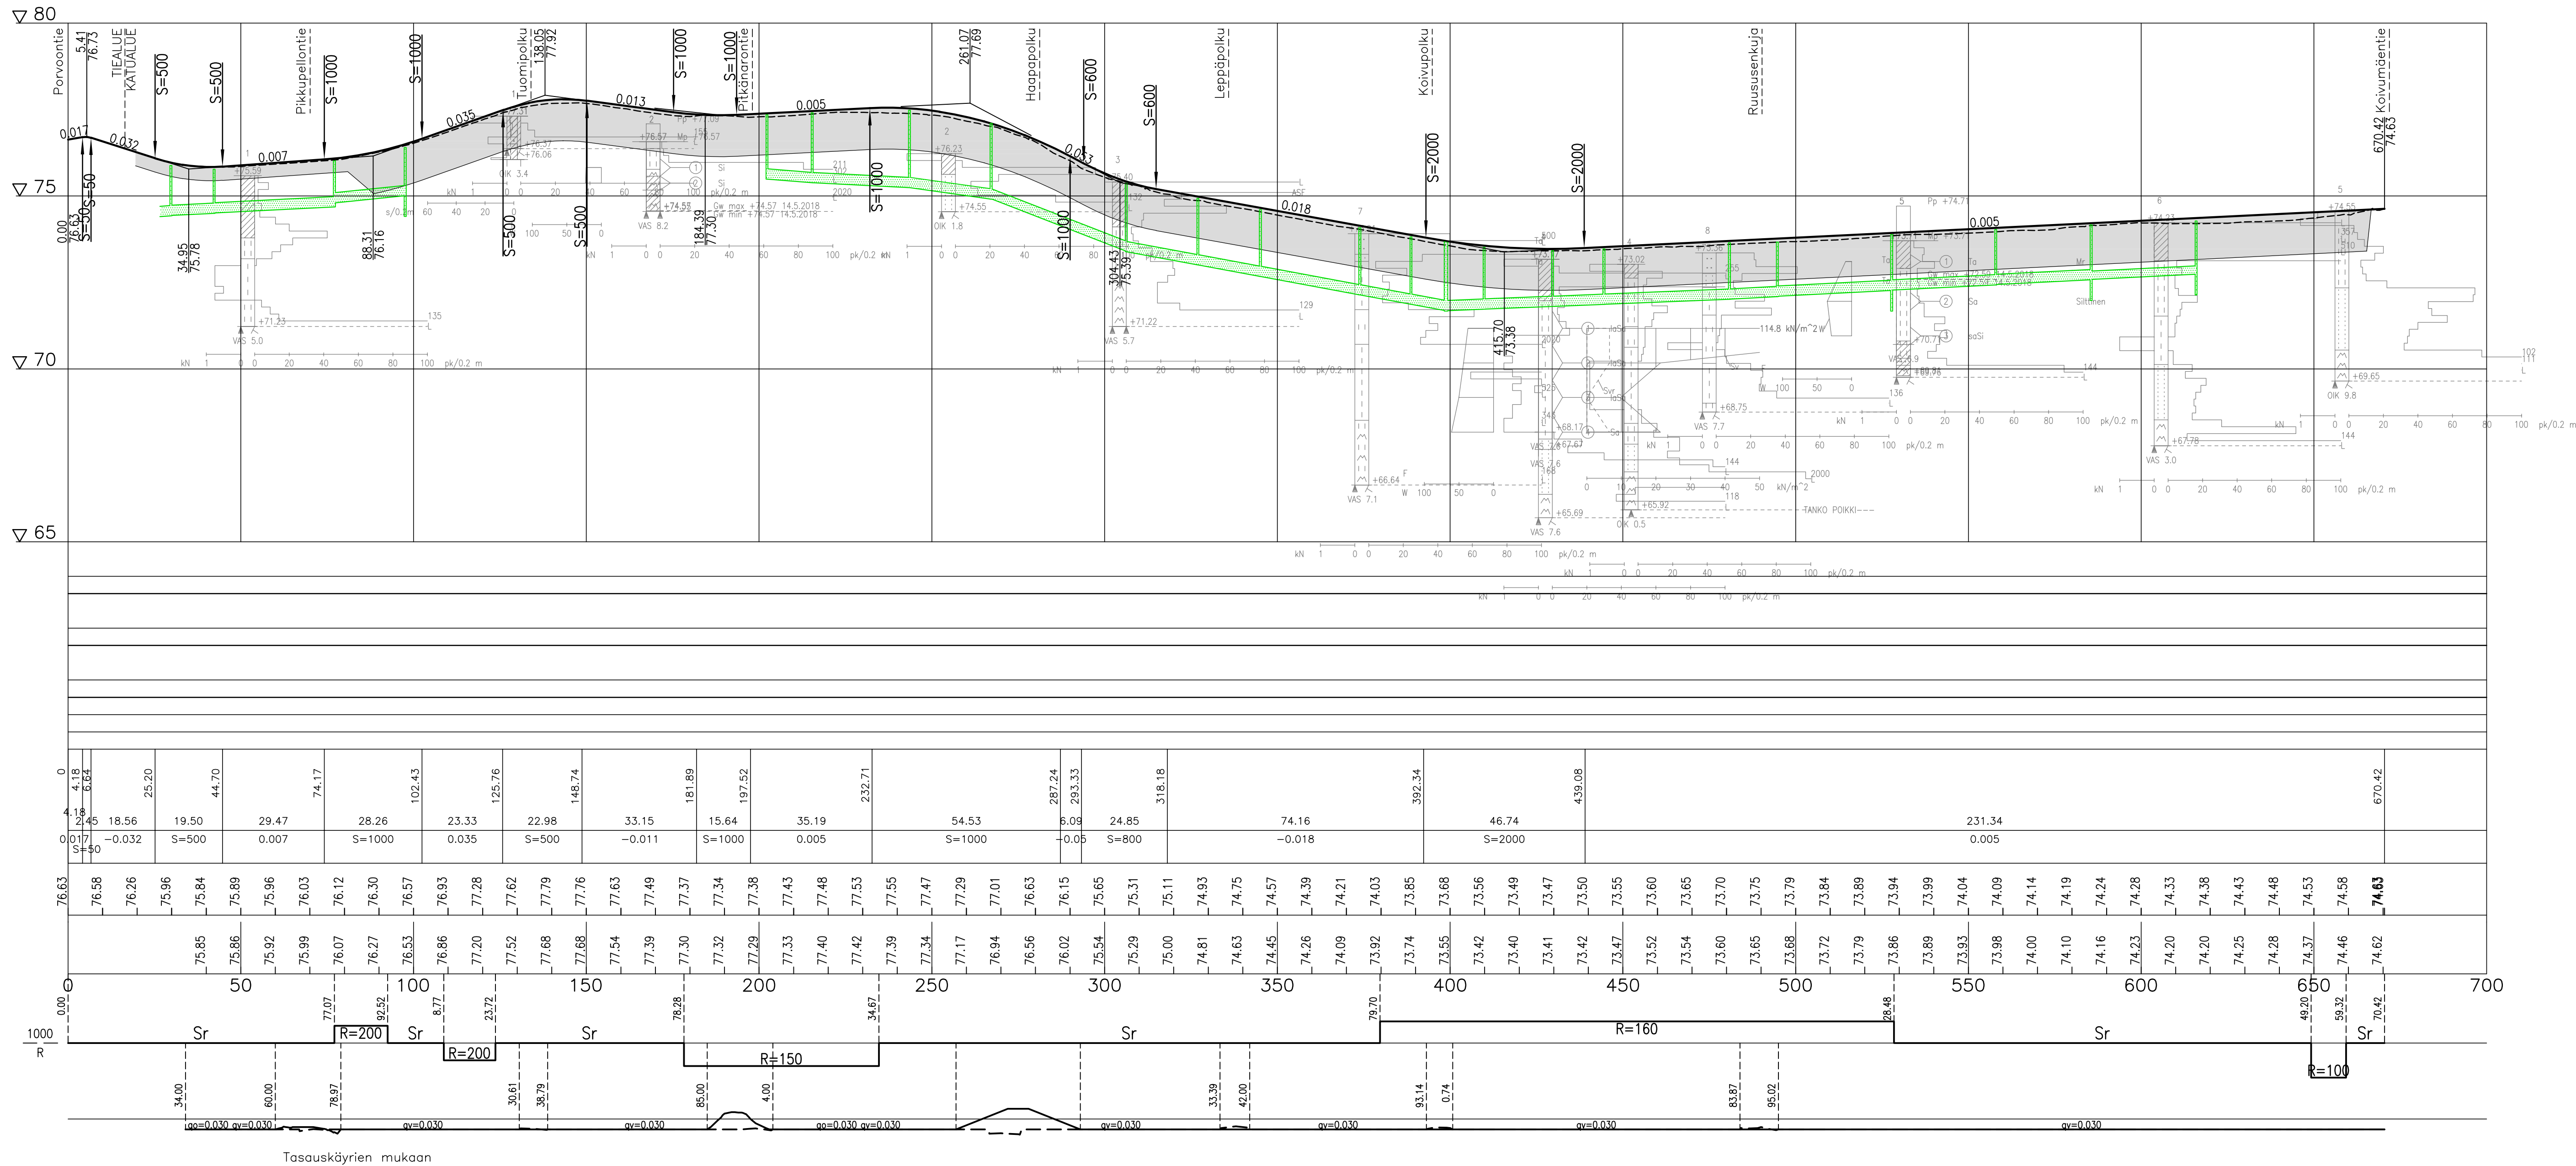

TYYPPIPOIKKILEIKKAUS
Jokihuhdantie
PL 300

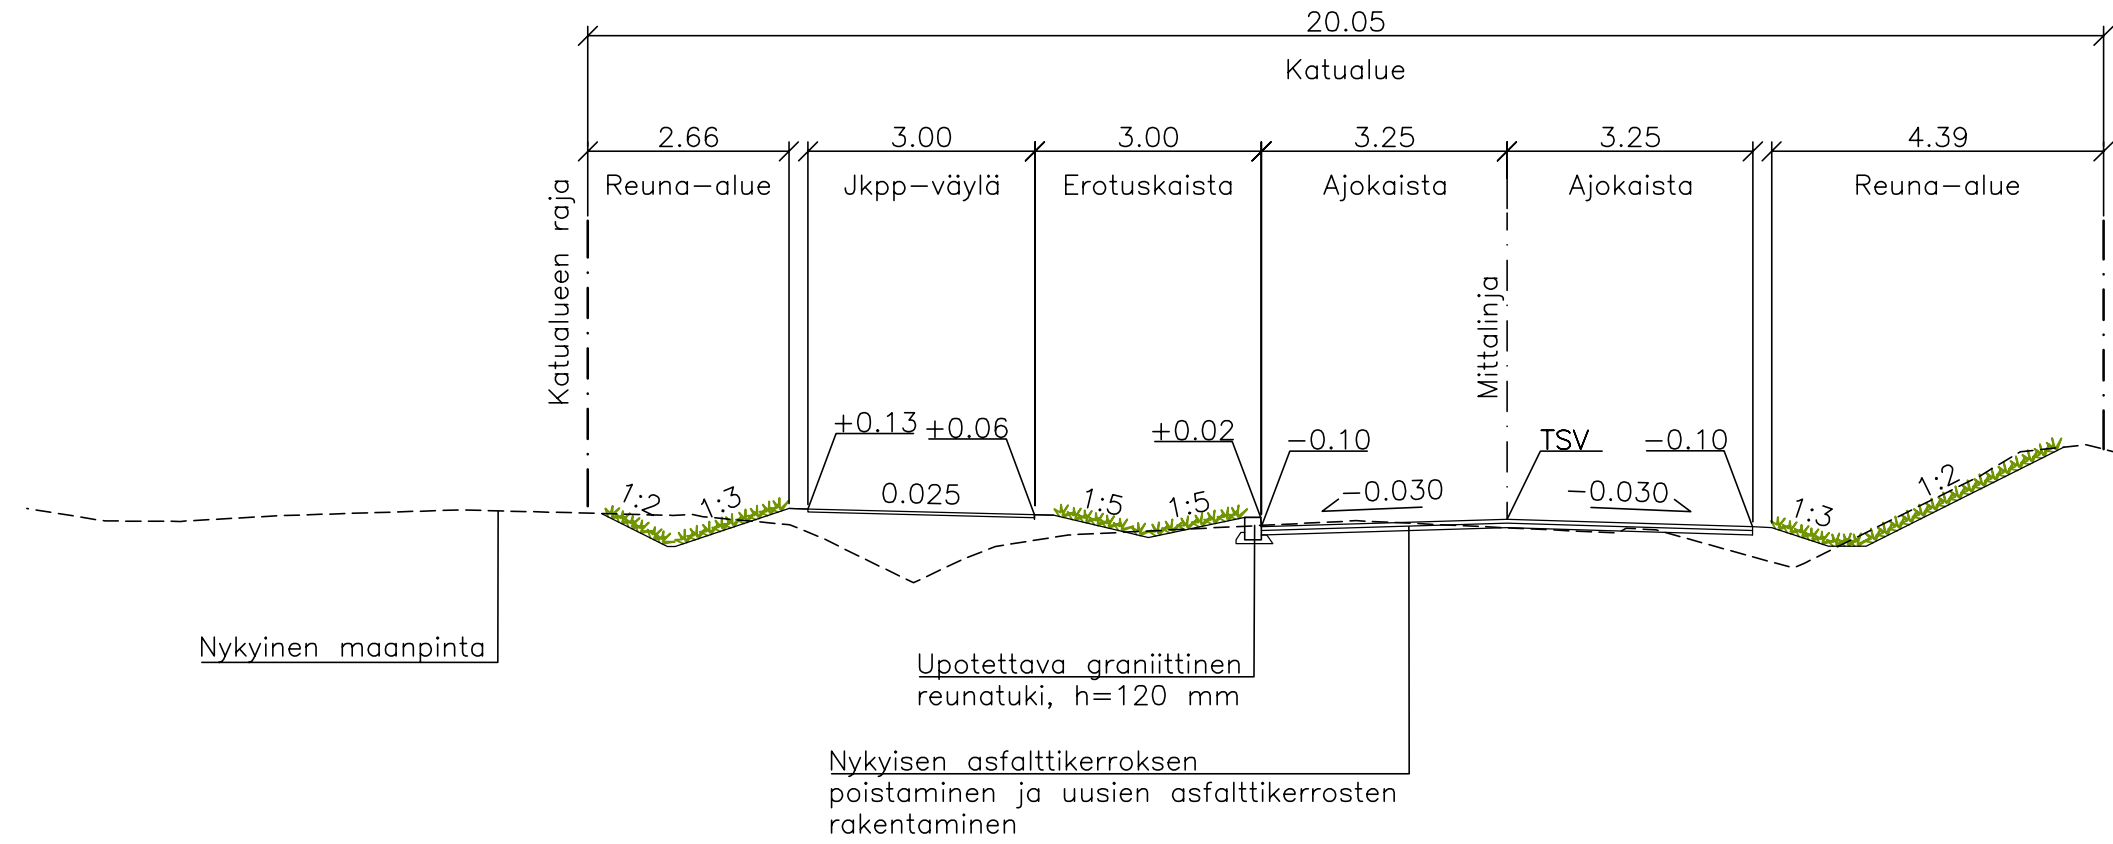

Koordinaattijärjestelmä
ETRS-GK25

Korkeusjärjestelmä
N2000

Rakennuskohteen nimi ja osoite
Mäntsälän kunta
Jokihuhdantie
välillä Porvoontie - Koivumäentie
Katusuunnitelma

Pituusleikkaus
Tyypipoikkileikkaus
Jokihuhdantie

Mittakaava
1:1000/1:100
1:100

Suunnalla
TKA

Piirustuksen
211

piir.
I. Taipale

Suunn.
M. Heikkinen/K. Kärkkäinen

Tiedosto
Muutos

pvm
31.12.2020